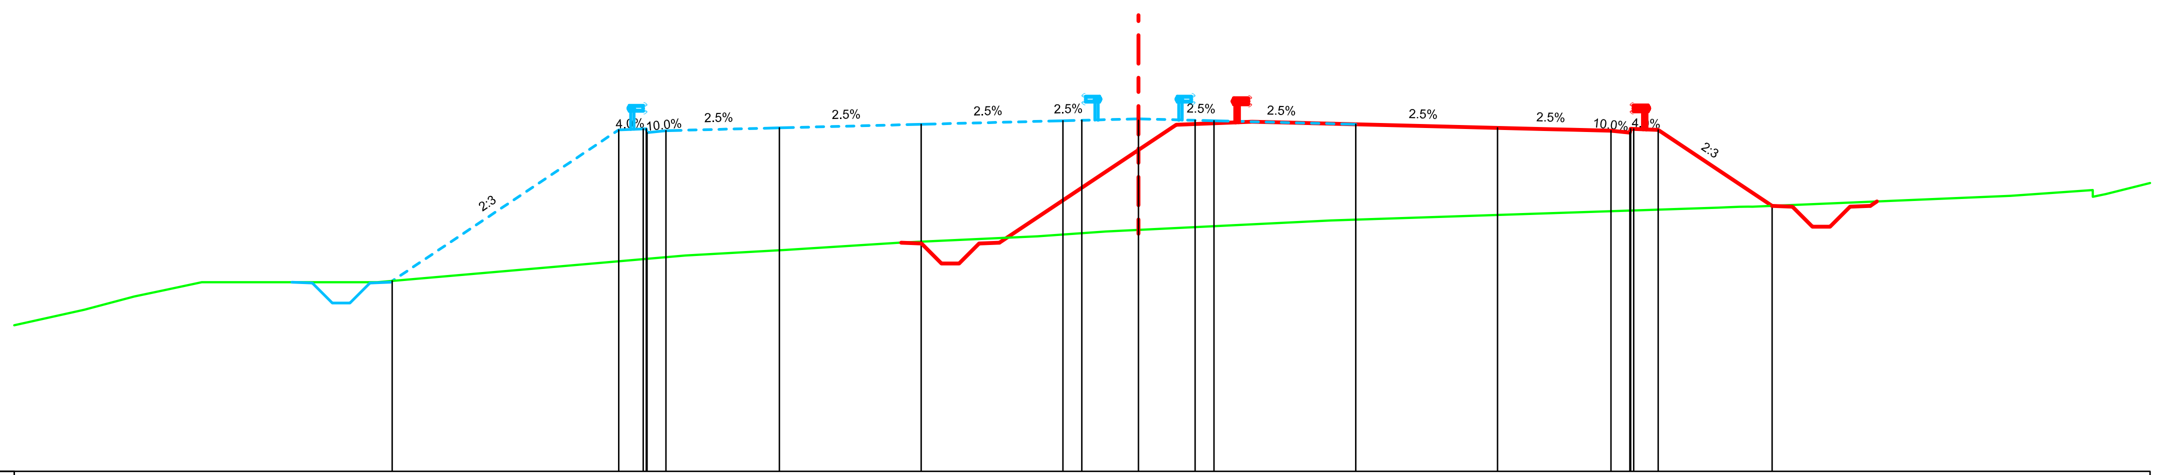

Datum level=465.000
Plan de referinta

Grade levels / Cote proiect	470.03, 474.03, 474.06, 474.01, 474.08, 474.18, 474.27, 474.28, 474.28, 474.28, 474.27, 474.18, 474.08, 474.01, 474.06, 474.03, 472.02
Offsets / Distante	-19.74, -13.75, -13.02, -12.50, -9.50, -5.75, -2.00, -1.50, -0.00, 1.50, 2.00, 5.75, 9.50, 12.50, 13.10, 13.75, 16.76
Ground levels / Cote teren	469.27, 469.62, 469.77, 470.00, 470.00, 470.00, 470.71, 470.85, 471.05, 471.22, 471.34, 471.64, 471.97, 471.99, 472.00, 472.28, 472.44, 472.33
Offsets / Distante	-27.89, -26.56, -25.86, -24.78, -21.18, -20.14, -11.99, -9.33, -6.26, -2.66, -0.86, 5.09, 15.34, 15.92, 16.24, 23.08, 25.24, 25.59

Km=87+060.00

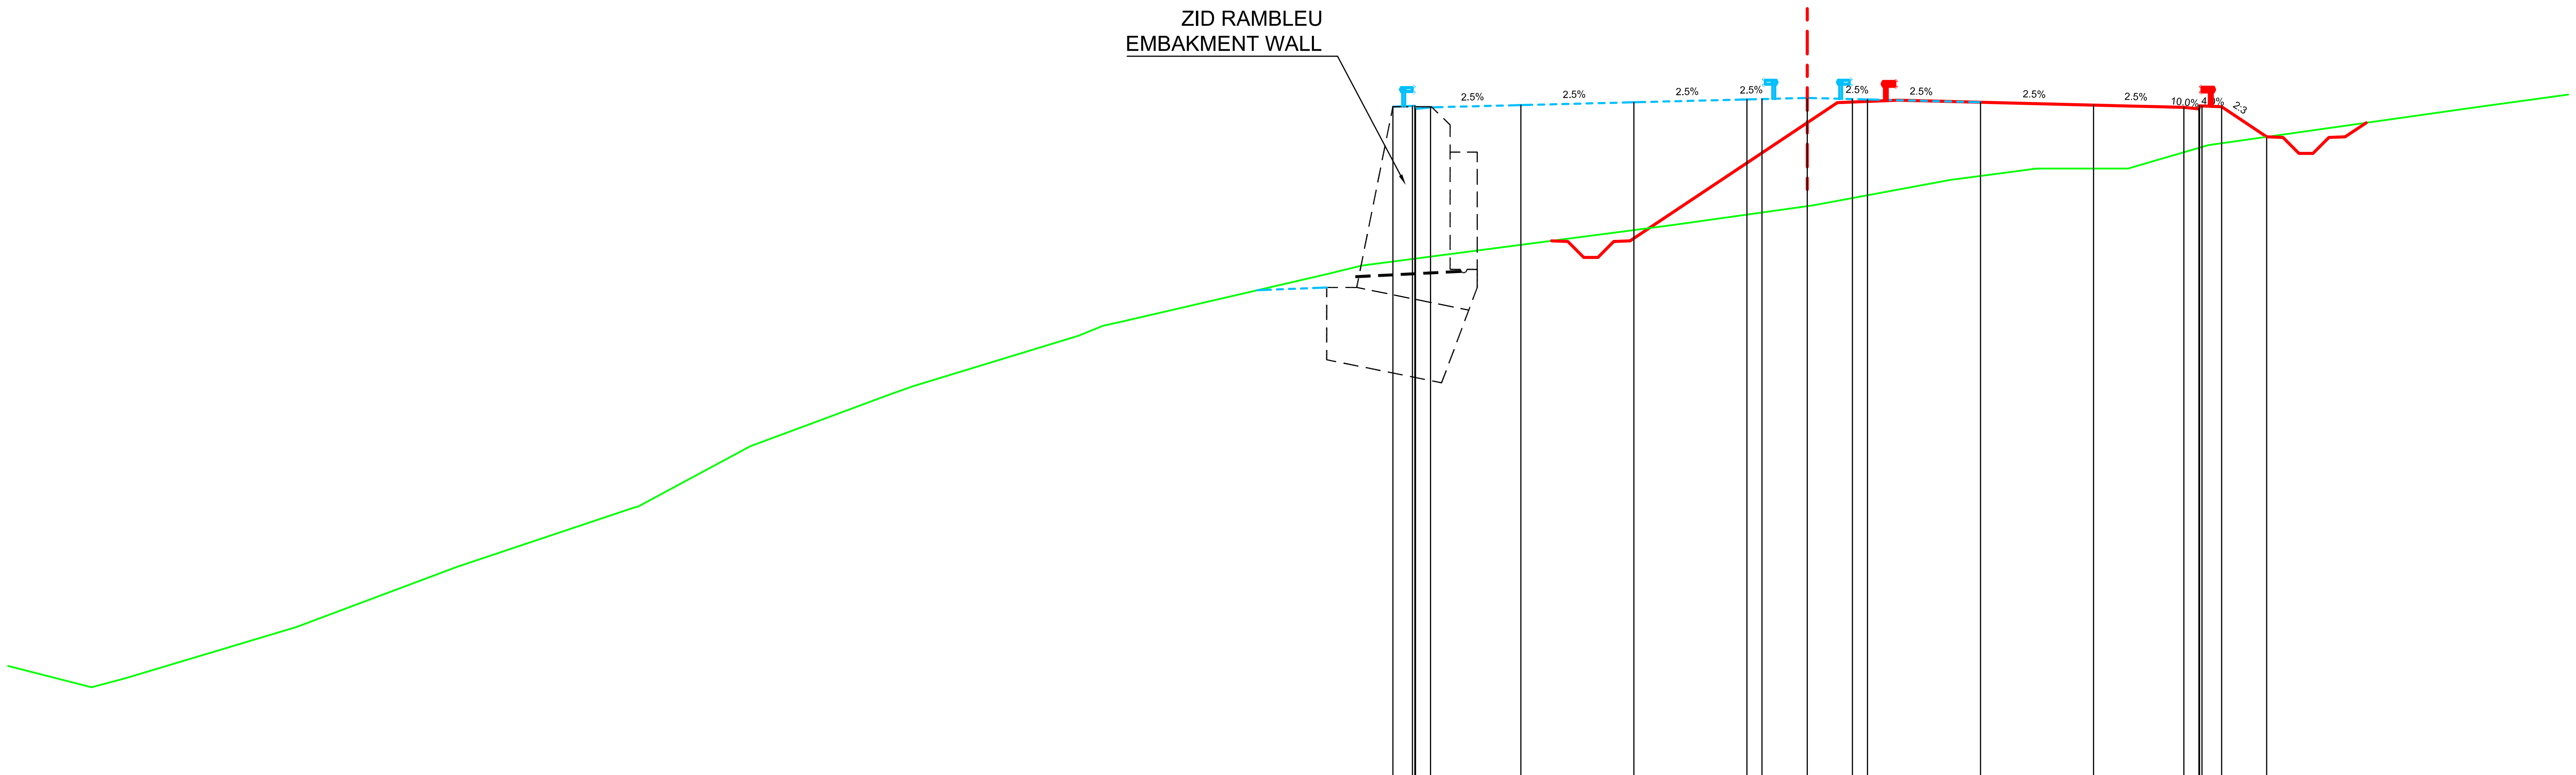

Datum level=453.000
Plan de referinta

Grade levels / Cote proiect	475.27, 475.30, 475.25, 475.33, 475.42, 475.51, 475.53, 475.53, 475.53, 475.51, 475.42, 475.33, 475.25, 475.30, 475.27, 474.27
Offsets / Distante	-13.75, -13.02, -12.50, -9.50, -5.75, -2.00, -1.50, -0.00, 1.50, 2.00, 5.75, 9.50, 12.50, 13.10, 13.75, 15.25
Ground levels / Cote teren	456.00, 456.29, 458.00, 458.36, 460.00, 461.96, 462.00, 463.74, 464.00, 465.76, 466.00, 467.67, 468.00, 468.13, 469.71, 470.00, 471.34, 472.00, 472.84, 473.22, 473.22, 473.22, 473.51, 474.00, 475.29
Offsets / Distante	-56.93, -55.83, -50.14, -49.19, -44.79, -38.93, -38.80, -35.56, -35.07, -30.34, -29.66, -24.18, -23.37, -22.77, -15.96, -14.78, -4.47, 0.21, 4.75, 7.62, 9.86, 10.65, 11.64, 13.32, 22.44

Km=87+260.00

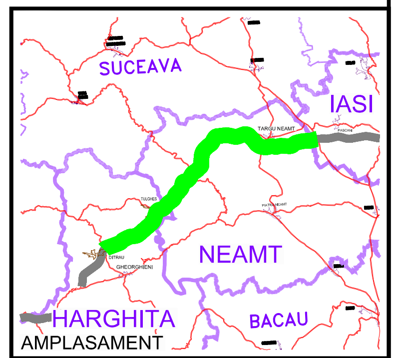

BENEFICIAR

COMPANIA NATIONALA DE AUTOSTRAZI SI DRUMURI NATIONALE DIN ROMANIA

PROIECTANT

IPTANA S.A.

INVESTITIA

AUTOSTRADA
DITRAU -TARGU NEAMT

CONTRACT Nr: 92 / 58623 / 4275

FAZA DE PROIECTARE

Studiu de Fezabilitate

Proiectat	Desenat
ing. M. Georgescu	ing. R. Georgescu
Verificat	Sef Proiect
ing. M. Moroianu	ing. V. Osman

LUCRARI DE DRUMURI

Scara: 1:200

Data: IANUARIE 2011

PROFILE TRANSVERSALE
KM 87+060 - KM 87+260

Cod: IPT-SF-D-TV-291 | Rev. 0