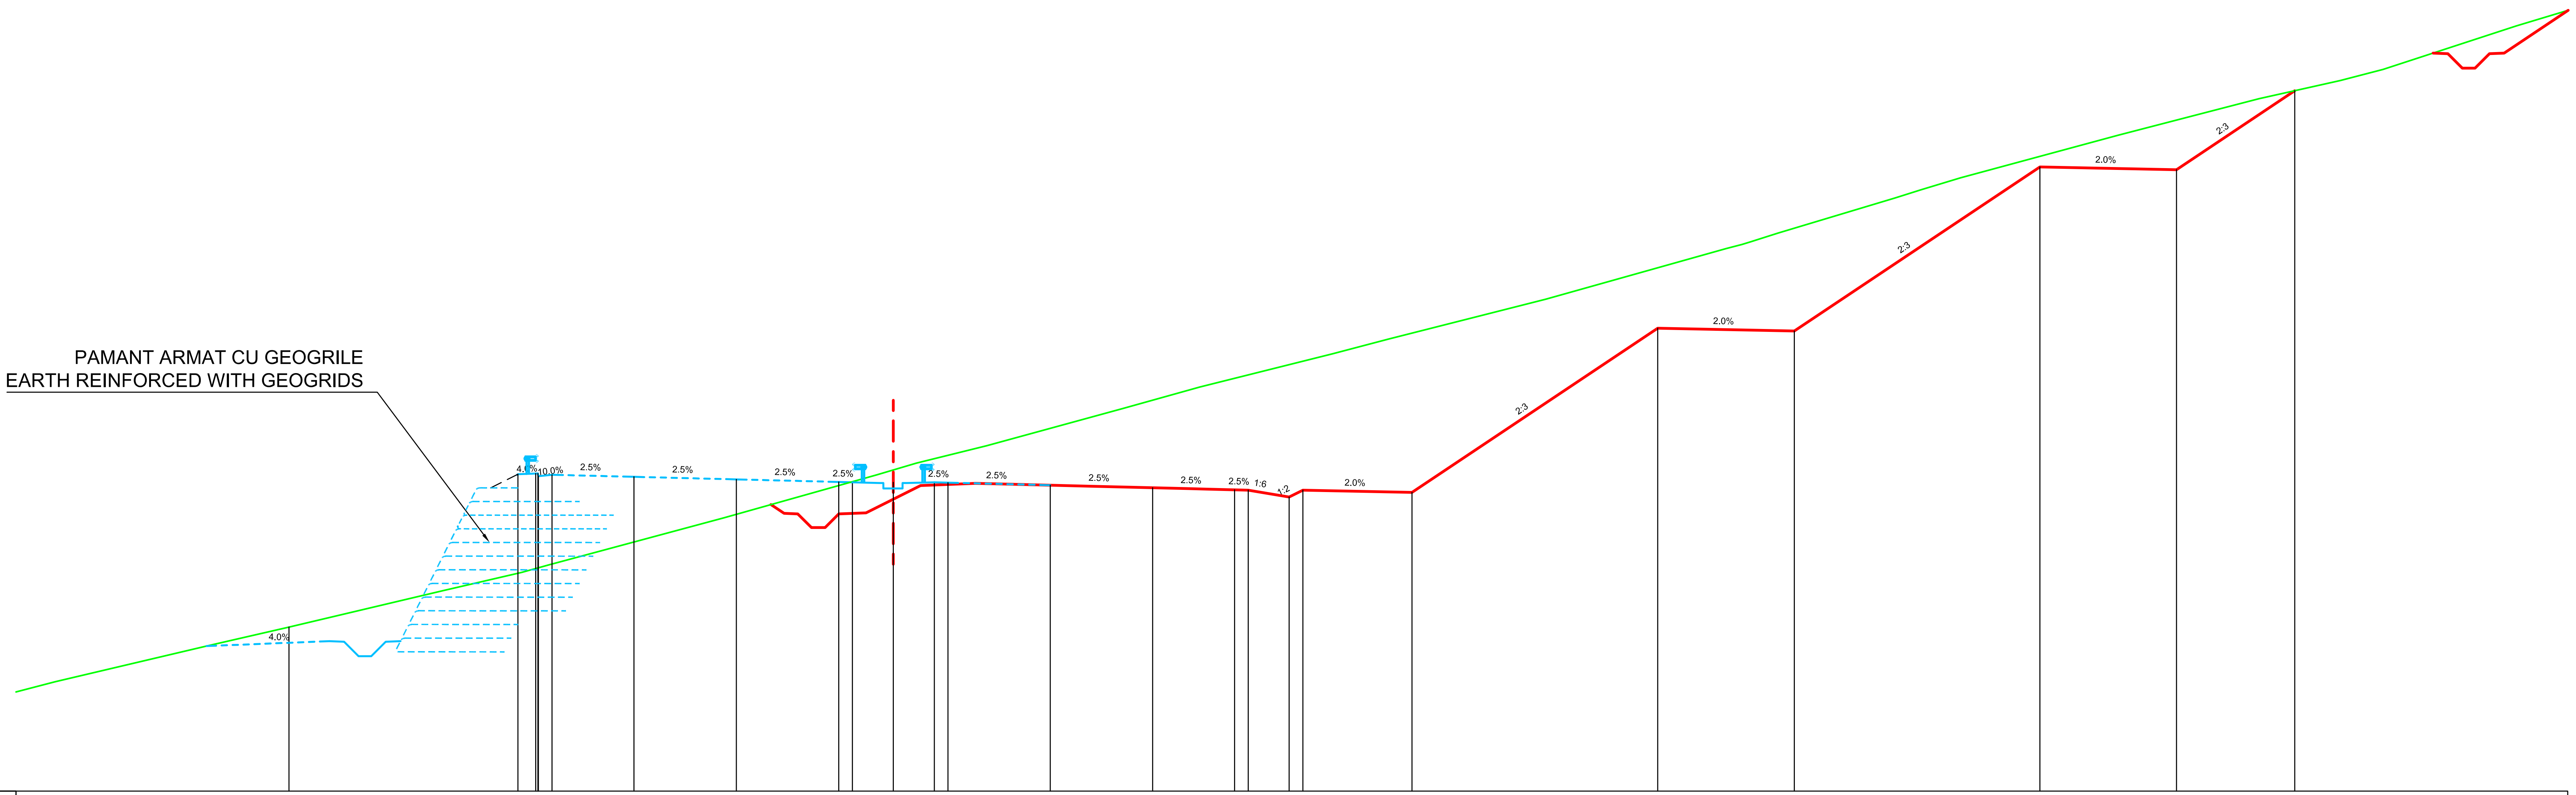

Datum level=482.000
Plan de referinta

Grade levels / Cote proiect	488.00	493.60	493.63	493.58	493.50	493.41	493.31	493.30	493.30	493.30	493.29	493.19	493.10	493.03	493.01	492.76	493.01	492.93	498.94	498.84	504.84	504.74	507.63
Offsets / Distante	-22.14	-13.75	-13.02	-12.50	-9.50	-5.75	-2.00	-1.50	0.00	1.50	2.00	5.75	9.50	12.50	13.00	14.50	15.00	19.00	28.00	33.00	42.00	47.00	51.33

Ground levels / Cote teren	486.00	487.31	488.00	489.33	490.00	490.28	492.00	493.57	494.00	494.64	496.00	496.79	498.00	498.54	500.00	501.85	502.10	502.42	503.70	504.00	504.44	506.00	507.34	508.00	508.41	510.00
Offsets / Distante	-30.70	-25.15	-22.15	-16.52	-13.62	-12.61	-6.21	-0.61	0.84	3.41	8.41	11.23	16.09	18.14	23.90	30.51	31.39	32.40	36.69	37.63	39.09	44.86	50.02	53.00	54.57	59.45

Km=88+200.00

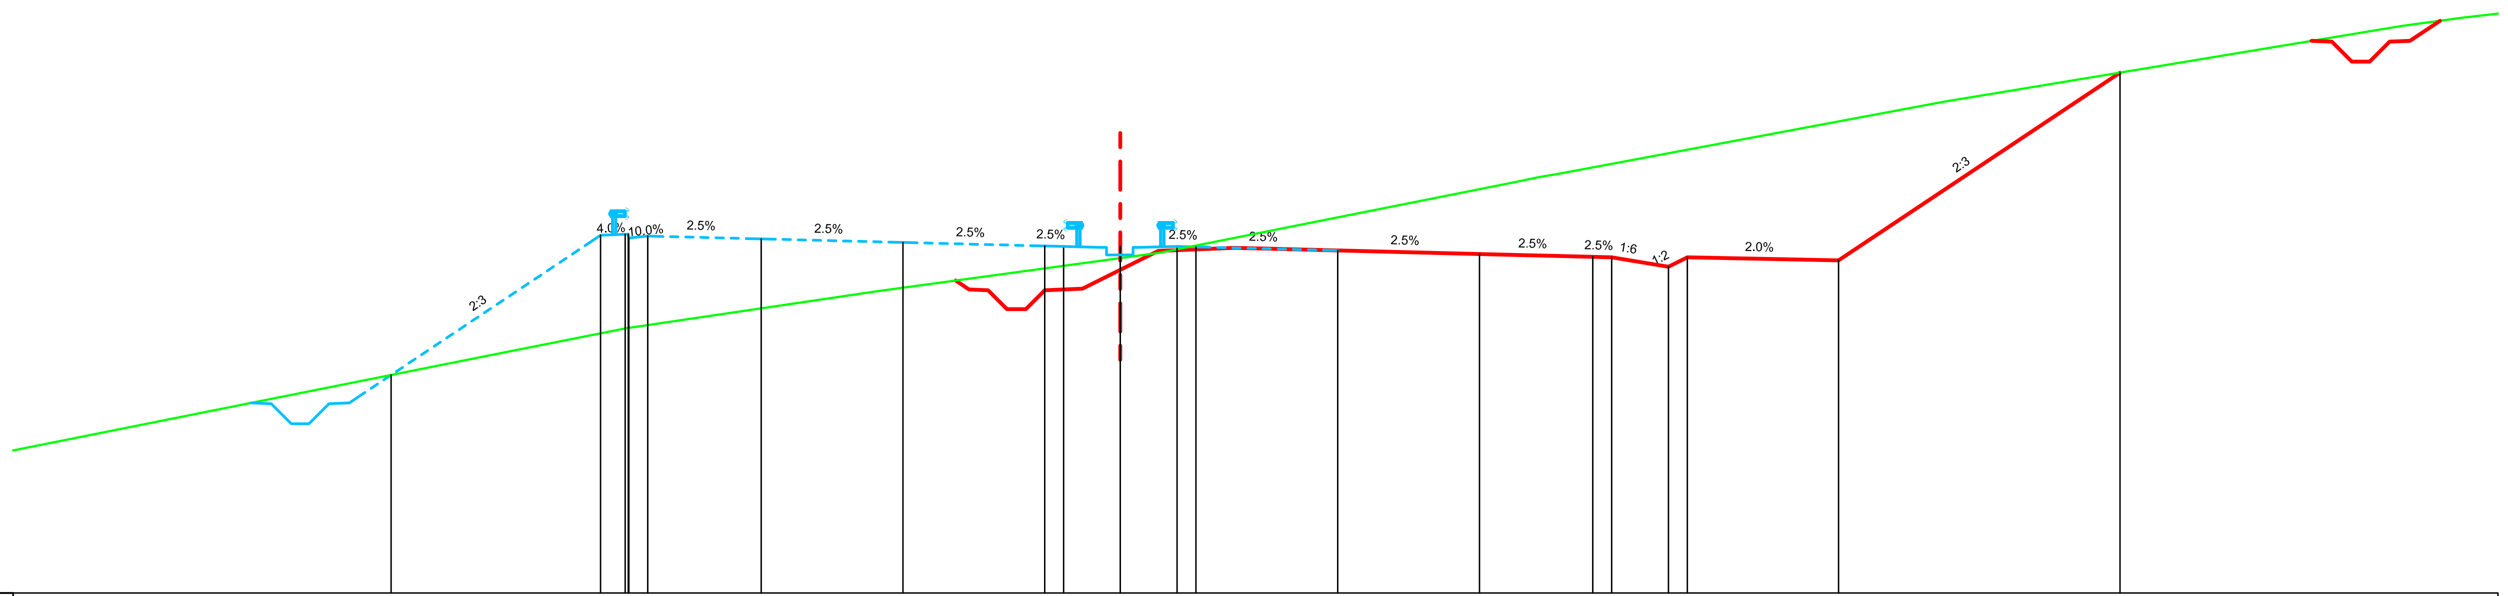

Datum level=483.000
Plan de referinta

Grade levels / Cote proiect	488.77	492.46	492.49	492.44	492.37	492.27	492.18	492.17	492.17	492.17	492.15	492.06	491.97	491.89	491.88	491.63	491.88	491.80	496.77
Offsets / Distante	-19.29	-13.75	-13.02	-12.50	-9.50	-5.75	-2.00	-1.50	-0.00	1.50	2.00	5.75	9.50	12.50	13.00	14.50	15.00	19.00	26.45

Ground levels / Cote teren	488.00	489.24	490.00	490.98	492.00	493.83	494.00	494.09	496.00	496.24	498.00	498.22
Offsets / Distante	-23.14	-16.92	-13.09	-6.40	1.06	10.23	11.07	11.62	21.82	23.27	33.90	35.55

Km=88+480.00

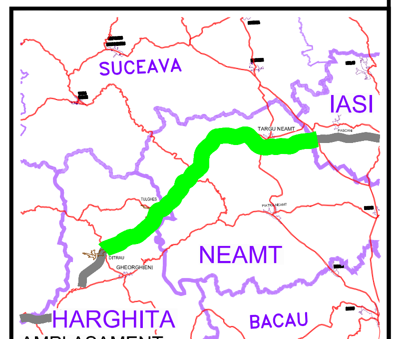

AMPLASAMENT

BENEFICIAR

COMPANIA NATIONALA DE AUTOSTRAZI SI DRUMURI NATIONALE DIN ROMANIA

PROIECTANT

IPTANA S.A.

INVESTITIA

AUTOSTRADA
DITRAU -TARGU NEAMT

CONTRACT Nr: 92 / 58623 / 4275

FAZA DE PROIECTARE

Studiu de Fezabilitate

Proiectat ing. M. Georgescu	Desenat ing. R. Georgescu
Verificat ing. M. Moroianu	Sef Proiect ing. V. Osman

LUCRARI DE DRUMURI

Scara: 1:200

Data: IANUARIE 2011

PROFILE TRANSVERSALE
KM 88+200 - KM 88+480

Cod: IPT-SF-D-TV-294 | Rev. 0