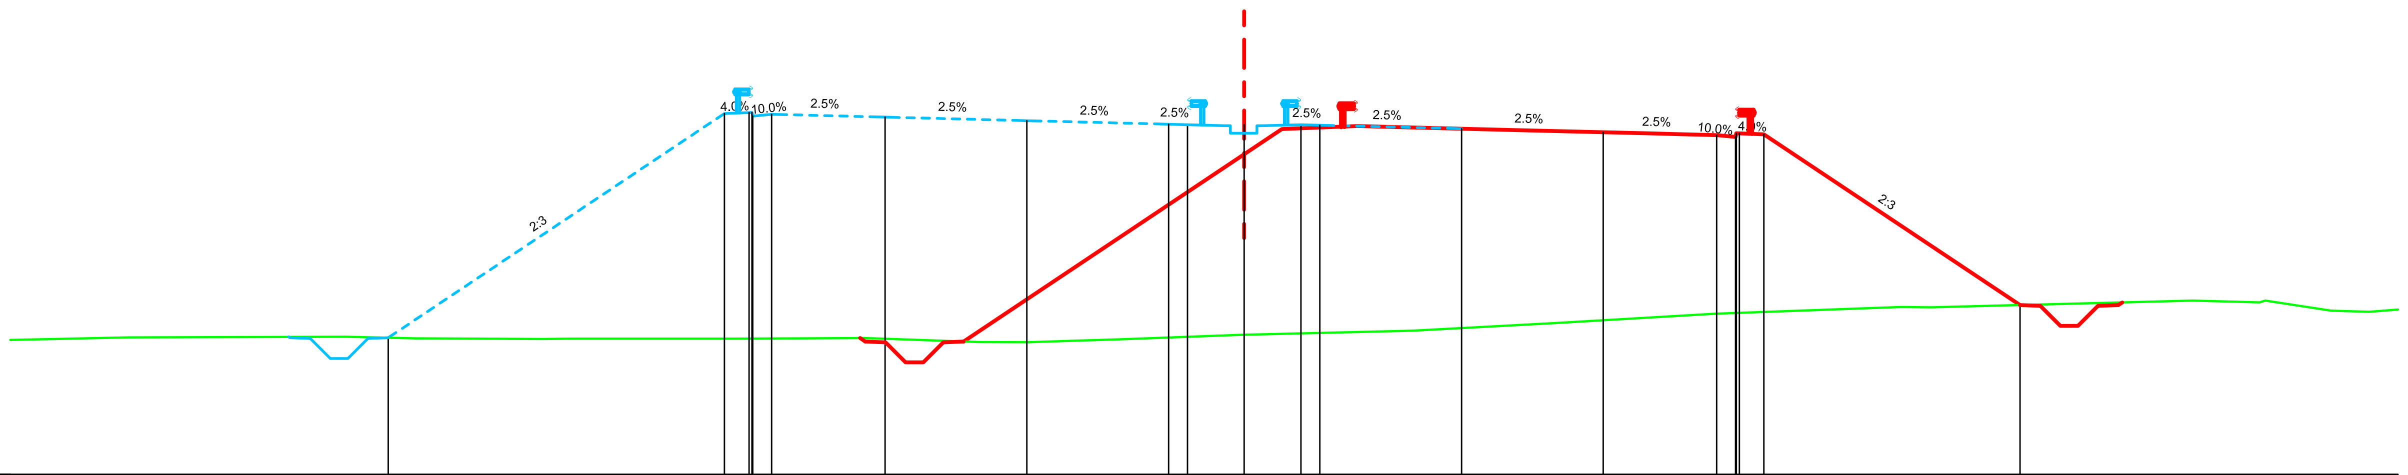

Datum level=480.000
Plan de referinta

Grade levels / Cote proiect	483.61 · 489.55 · 489.58 · 489.53 · 489.45 · 489.36 · 489.26 · 489.25 · 489.25 · 489.25 · 489.24 · 489.14 · 489.05 · 488.98 · 489.02 · 489.00 · 484.48
Offsets / Distante	-22.64 · -13.75 · -13.02 · -12.50 · -9.50 · -5.75 · -2.00 · -1.50 · -0.00 · 1.50 · 2.00 · 5.75 · 9.50 · 12.50 · 13.10 · 13.75 · 20.52
Ground levels / Cote teren	483.62 · 483.64 · 483.60 · 483.58 · 483.59 · 483.59 · 483.61 · 483.50 · 483.49 · 483.53 · 483.57 · 483.69 · 483.80 · 484.00 · 484.01 · 484.25 · 484.43 · 484.42 · 484.59 · 484.55 · 484.59 · 484.33 · 484.30
Offsets / Distante	-29.51 · -23.76 · -21.93 · -18.55 · -17.80 · -13.41 · -10.04 · -7.01 · -5.70 · -4.65 · -3.27 · -0.10 · 4.47 · 8.19 · 8.33 · 12.46 · 17.38 · 18.17 · 25.09 · 26.86 · 27.02 · 28.76 · 29.76

Km=88+620.00

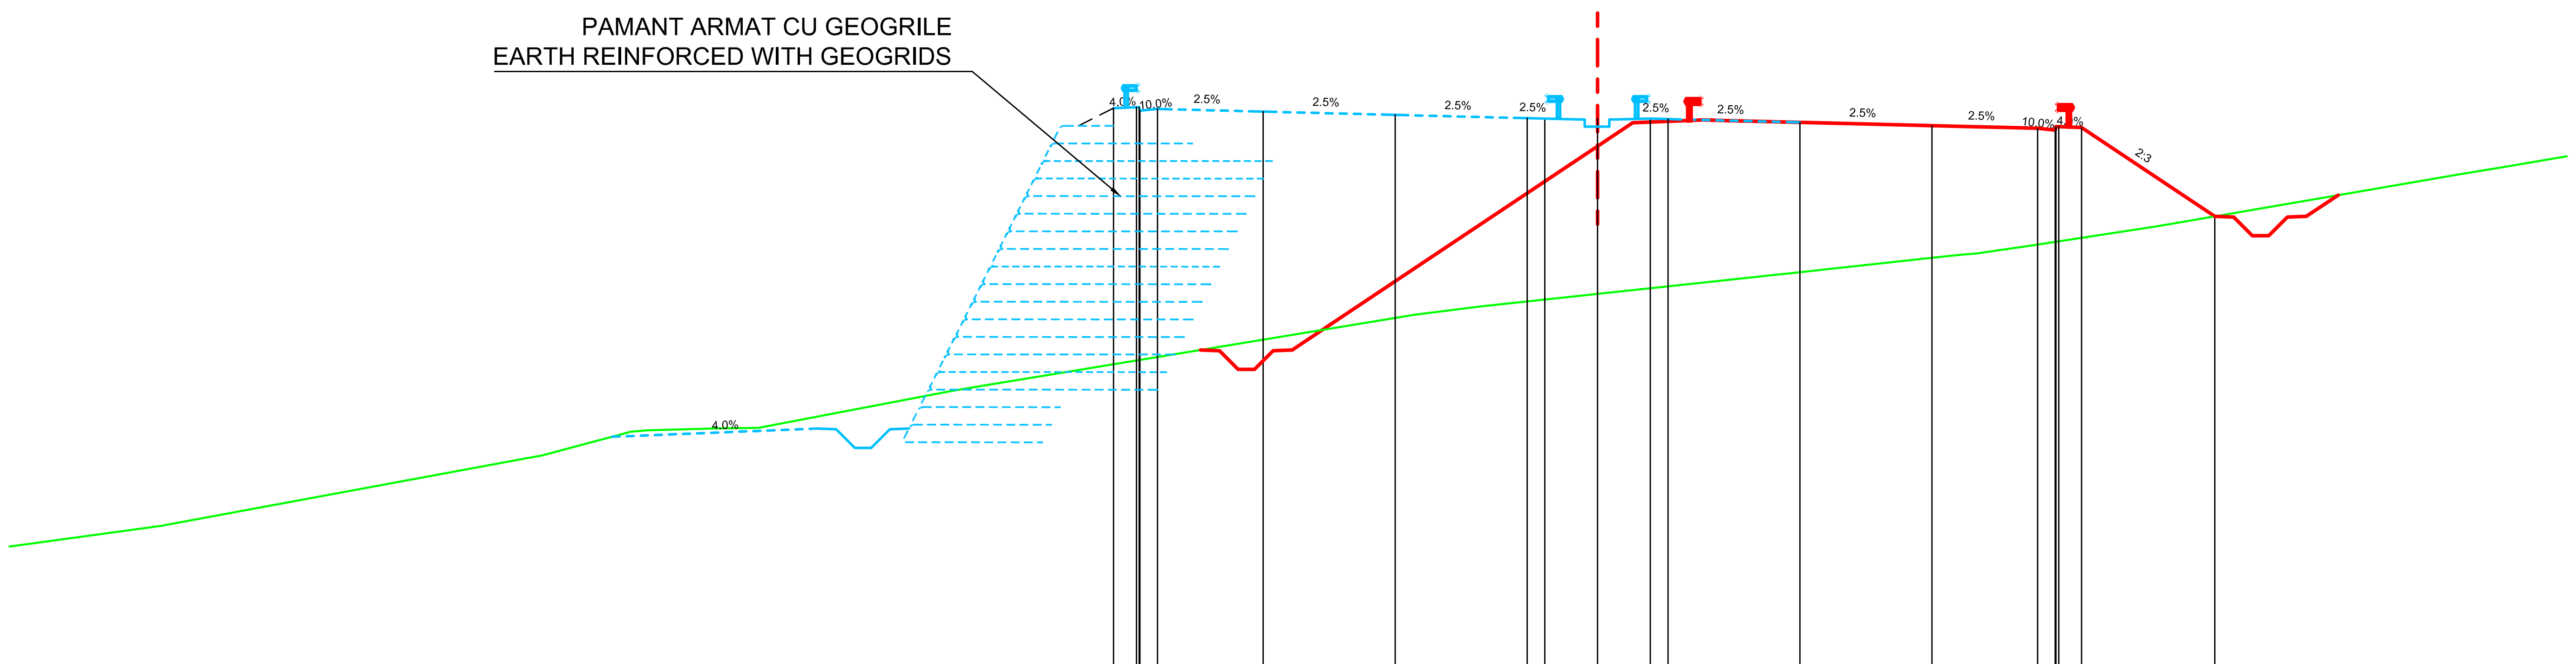

Datum level=470.000
Plan de referinta

Grade levels / Cote proiect	485.87 · 485.90 · 485.85 · 485.77 · 485.68 · 485.59 · 485.57 · 485.57 · 485.57 · 485.56 · 485.47 · 485.37 · 485.30 · 485.35 · 485.32 · 482.80
Offsets / Distante	-13.75 · -13.02 · -12.50 · -9.50 · -5.75 · -2.00 · -1.50 · 0.00 · 1.50 · 2.00 · 5.75 · 9.50 · 12.50 · 13.10 · 13.75 · 17.53
Ground levels / Cote teren	474.00 · 475.94 · 476.00 · 476.67 · 476.72 · 476.77 · 476.79 · 477.83 · 478.00 · 478.79 · 480.00 · 480.14 · 480.24 · 481.19 · 481.62 · 481.70 · 481.74 · 482.00 · 482.52 · 484.00 · 484.04 · 484.22
Offsets / Distante	-40.83 · -30.34 · -30.01 · -27.50 · -26.98 · -25.00 · -23.85 · -18.37 · -17.37 · -12.54 · -5.21 · -4.11 · -3.30 · 5.51 · 9.51 · 10.27 · 10.78 · 12.55 · 15.94 · 24.54 · 24.77 · 25.85

Km=88+980.00

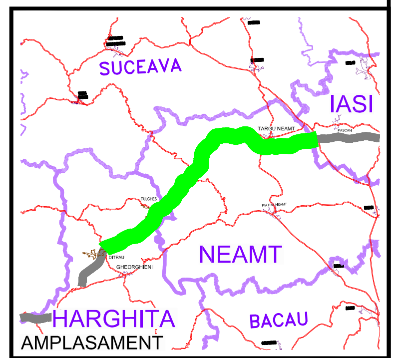

BENEFICIAR

COMPANIA NATIONALA DE AUTOSTRAZI
SI DRUMURI NATIONALE DIN ROMANIA

PROIECTANT

IPTANA S.A.

INVESTITIA

AUTOSTRADA
DITRAU -TARGU NEAMT

CONTRACT Nr: 92 / 58623 / 4275

FAZA DE PROIECTARE

Studiu de Fezabilitate

Proiectat ing. M. Georgescu	Desenat ing. R. Georgescu
Verificat ing. M. Moroianu	Sef Proiect ing. V. Osman

LUCRARI DE DRUMURI

Scara: 1:200

Data: IANUARIE 2011

PROFILE TRANSVERSALE
KM 88+620 - KM 88+980

Cod: IPT-SF-D-TV-295 | Rev. 0