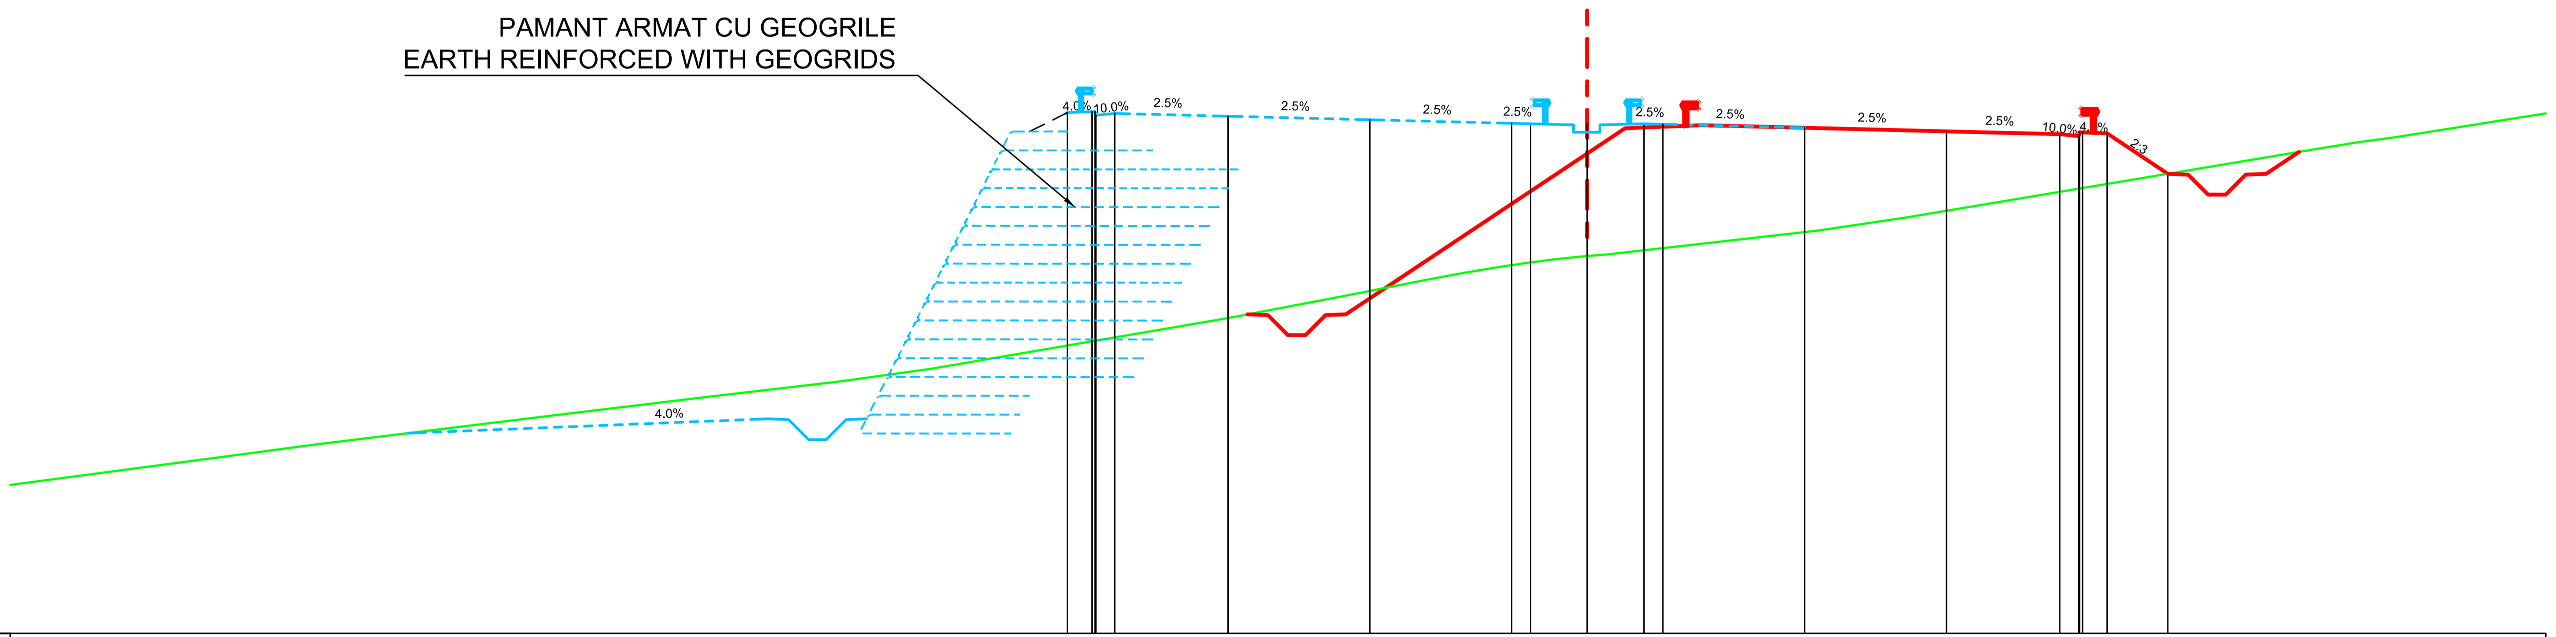

Datum level=473.000
Plan de referinta

Grade levels / Cote proiect	486.78 486.81 486.76 486.68 486.59 486.50 486.48 486.48 486.48 486.47 486.38 486.28 486.21 486.26 486.23 485.16
Offsets / Distante	-13.75 -13.02 -12.50 -9.50 -5.75 -2.00 -1.50 0.00 1.50 2.00 5.75 9.50 12.50 13.10 13.75 15.35
Ground levels / Cote teren	477.77 477.95 478.00 478.77 479.29 479.67 480.00 481.34 482.00 482.51 482.73 482.80 483.02 483.02 483.66 484.00 485.82 486.00 486.12
Offsets / Distante	-35.40 -34.01 -33.62 -27.36 -23.02 -19.79 -17.38 -9.54 -6.07 -3.41 -2.13 -1.61 0.40 0.47 6.08 8.40 19.28 20.40 21.32

Km=89+060.00

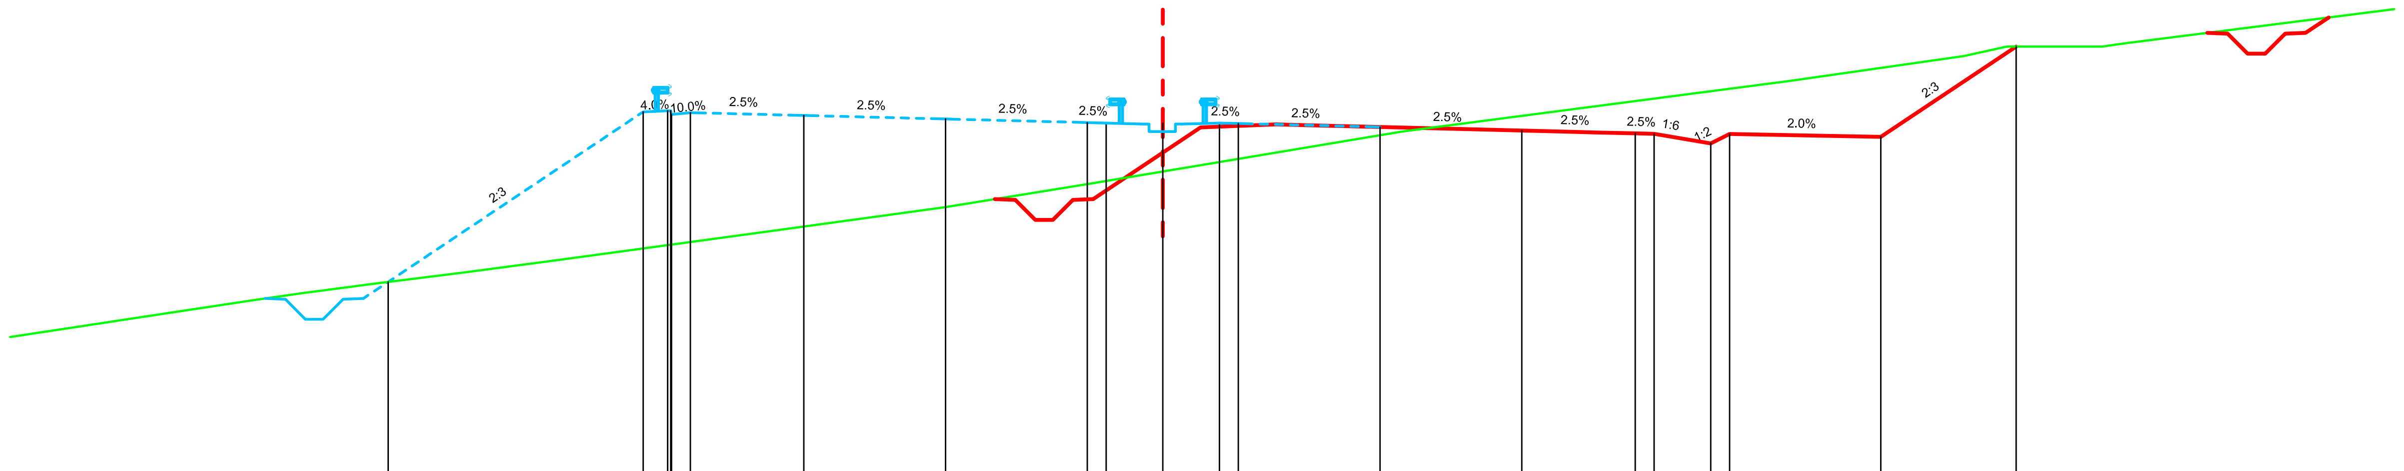

Datum level=481.000
Plan de referinta

Grade levels / Cote proiect	486.02 490.52 490.55 490.50 490.43 490.33 490.24 490.23 490.23 490.23 490.22 490.12 490.03 489.95 489.94 489.69 489.94 489.86 492.25
Offsets / Distante	-20.50 -13.75 -13.02 -12.50 -9.50 -5.75 -2.00 -1.50 0.00 1.50 2.00 5.75 9.50 12.50 13.00 14.50 15.00 19.00 22.58
Ground levels / Cote teren	485.26 485.54 485.72 486.00 486.27 486.60 487.35 488.00 488.62 490.00 490.15 491.34 492.00 492.24 492.25 492.25 492.34
Offsets / Distante	-25.89 -24.07 -22.81 -20.68 -18.54 -16.01 -10.53 -5.78 -1.94 6.33 7.49 16.60 21.20 22.31 22.36 24.85 25.47

Km=89+220.00

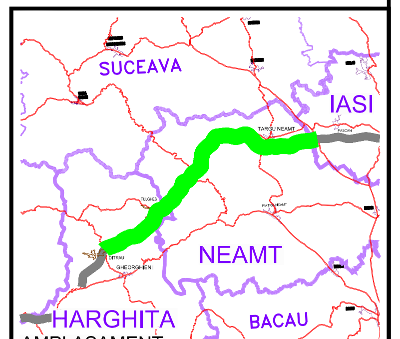

AMPLASAMENT

BENEFICIAR

COMPANIA NATIONALA DE AUTOSTRAZI SI DRUMURI NATIONALE DIN ROMANIA

PROIECTANT

IPTANA S.A.

INVESTITIA

AUTOSTRADA
DITRAU -TARGU NEAMT

CONTRACT Nr: 92 / 58623 / 4275

FAZA DE PROIECTARE

Studiu de Fezabilitate

Proiectat ing. M. Georgescu	Desenat ing. R. Georgescu
Verificat ing. M. Moroianu	Sef Proiect ing. V. Osman

LUCRARI DE DRUMURI

Scara: 1:200

Data: IANUARIE 2011

PROFILE TRANSVERSALE
KM 89+060 - KM 89+220

Cod: IPT-SF-D-TV-296 | Rev. 0