


Datum level=489.000
Plan de referinta

| | |
|---|---|
| Grade levels / Cote proiect | 493.09, 495.68, 495.71, 495.66, 495.58, 495.49, 495.39, 495.38, 495.38, 495.38, 495.37, 495.27, 495.18, 495.11, 495.15, 495.13, 494.74 |
| Offsets / Distante | -17.63, -13.75, -13.02, -12.50, -9.50, -5.75, -2.00, -1.50, 0.00, 1.50, 2.00, 5.75, 9.50, 12.50, 13.10, 13.75, 14.34 |
| Ground levels / Cote teren | 492.65, 492.95, 493.27, 493.58, 494.00, 494.67, 494.70, 494.74 |
| Offsets / Distante | -24.50, -20.32, -14.16, -9.45, -1.18, 8.96, 9.77, 14.76 |

Km=89+400.00

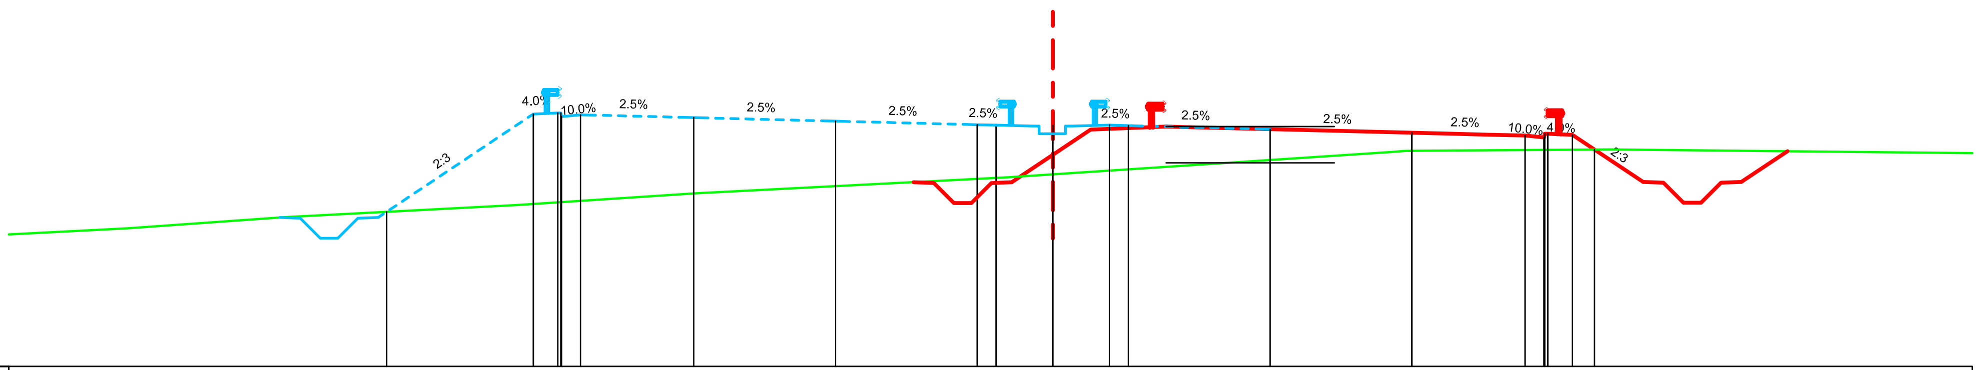


Datum level=491.000
Plan de referinta

| | |
|---|---|
| Grade levels / Cote proiect | 499.19, 497.92, 498.00, 497.75, 498.00, 498.01, 497.94, 497.84, 497.75, 497.74, 497.74, 497.74, 497.73, 497.63, 497.54, 497.46, 497.51, 497.48, 495.78 |
| Offsets / Distante | -20.90, -19.00, -15.00, -14.50, -13.00, -12.50, -9.50, -5.75, -2.00, -1.50, 0.00, 1.50, 2.00, 5.75, 9.50, 12.50, 13.10, 13.75, 16.30 |
| Ground levels / Cote teren | 499.42, 498.53, 498.44, 498.00, 497.12, 496.86, 496.00 |
| Offsets / Distante | -23.97, -12.40, -11.17, -5.35, 2.88, 5.39, 13.74 |

Km=89+760.00

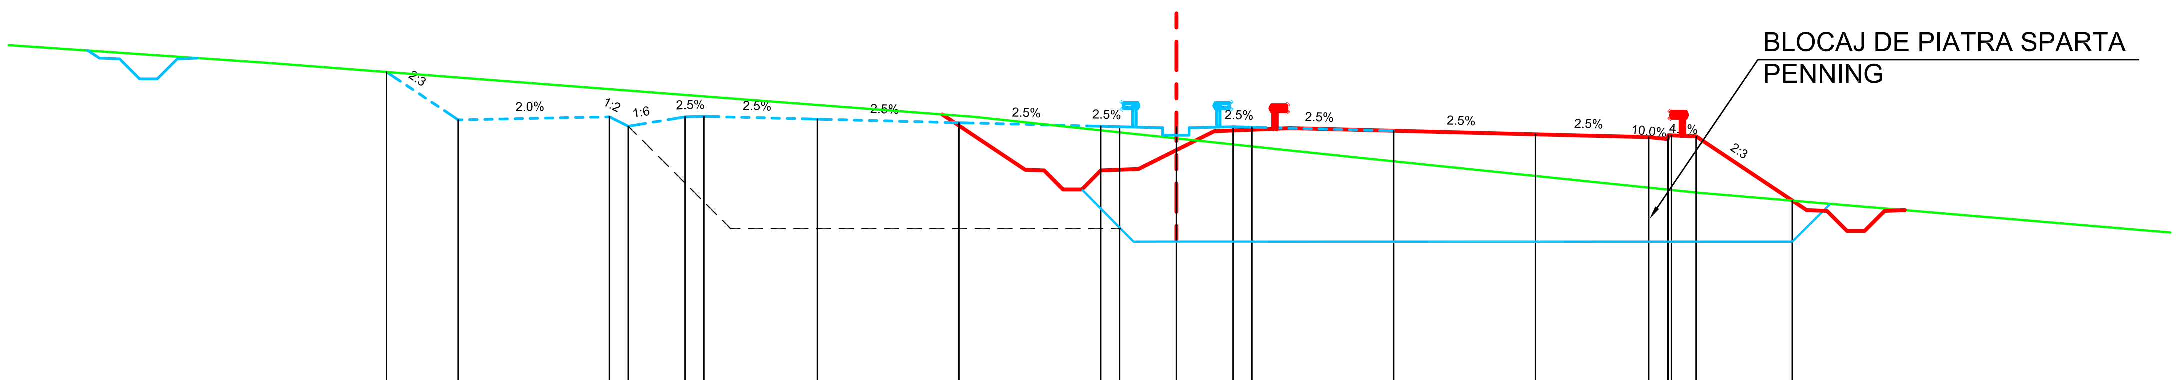


**BENEFICIAR**

COMPANIA NATIONALA DE AUTOSTRAZI SI DRUMURI NATIONALE DIN ROMANIA

**PROIECTANT**

**IPTANA S.A.**

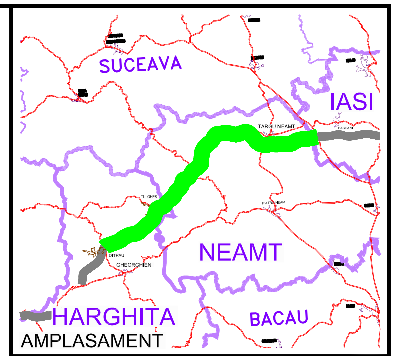**INVESTITIA**

AUTOSTRADA
DITRAU -TARGU NEAMT

CONTRACT Nr: 92 / 58623 / 4275

**FAZA DE PROIECTARE**

Studiu de Fezabilitate

| Proiectat | Desenat |
|---|---|
| ing. M. Georgescu | ing. R. Georgescu |
| Verificat | Sef Proiect |
| ing. M. Moroianu | ing. V. Osman |

**LUCRARI DE DRUMURI**

Scara: 1:200

Data: IANUARIE 2011

PROFILE TRANSVERSALE
KM 89+400 - KM 89+760

Cod: IPT-SF-D-TV-297 | Rev. 0