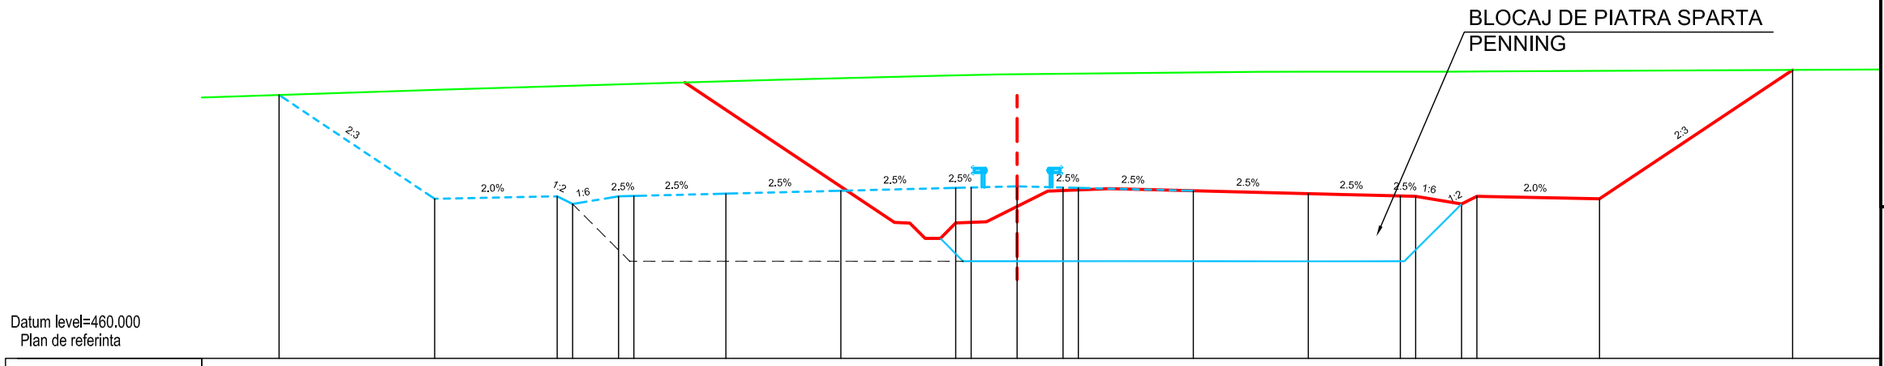

Datum level=460.000
Plan de referinta

Grade levels Cote proiect	468.59	465.20	465.28 465.03	465.28 465.30	465.37	465.46	465.56 465.57	465.57	465.57 465.56	465.46	465.37	465.30 465.28	465.03 465.28	465.20	469.40
Offsets Distante	-24.07	-19.00	-15.00 -14.50	-13.00 -12.50	-9.50	-5.75	-2.00 -1.50	0.00	1.50 2.00	5.75	9.50	12.50 13.00	14.50 15.00	19.00	25.30
Ground levels Cote teren		468.76		468.94	469.08		469.22	469.26			469.34	469.34	469.34		469.35	469.35			
Offsets Distante		-18.73		-12.76	-7.91		-2.33	-0.61			7.87	9.54	11.60		14.19	15.25			

Km=91+420.00

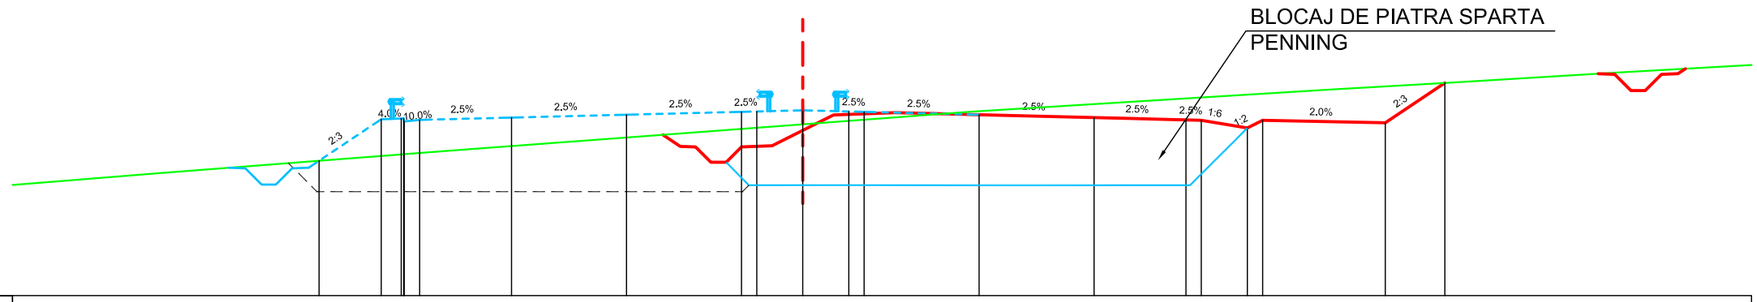

Datum level=460.000
Plan de referinta

Grade levels Cote proiect	464.39	465.75 465.78	465.73	465.80	465.90	465.99 466.00	466.00	466.00 465.99	465.90	465.80	465.73 465.71	465.46 465.71	465.63	466.93
Offsets Distante	-15.78	-13.75 -13.02	-12.50	-9.50	-5.75	-2.00 -1.50	0.00	1.50 2.00	5.75	9.50	12.50 13.00	14.50 15.00	19.00	20.95
Ground levels Cote teren	464.00		464.73		465.22				466.00 466.00				466.71	466.93	467.27
Offsets Distante	-20.89		-11.41		-4.81				5.58 5.60				17.07	20.91	26.65

Km=91+600.00

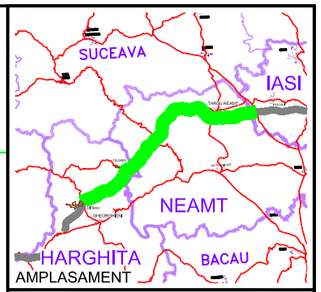

AMPLASAMENT

BENEFICIAR

COMPANIA NATIONALA DE AUTOSTRAZI SI DRUMURI NATIONALE DIN ROMANIA

PROIECTANT

IPTANA S.A.

INVESTITIA

AUTOSTRADA
DITRAU -TARGU NEAMT

CONTRACT Nr: 92 / 58623 / 4275

FAZA DE PROIECTARE

Studiu de Fezabilitate

Proiectat	Desenat
ing. M. Georgescu	ing. R. Georgescu
Verificat	Sef Proiect
ing. M. Moroianu	ing. V. Osman

LUCRARI DE DRUMURI

Scara: 1:200

Data: IANUARIE 2011

PROFILE TRANSVERSALE
KM 91+420 - KM 91+600

Cod: IPT-SF-D-TV-301 | Rev. 0