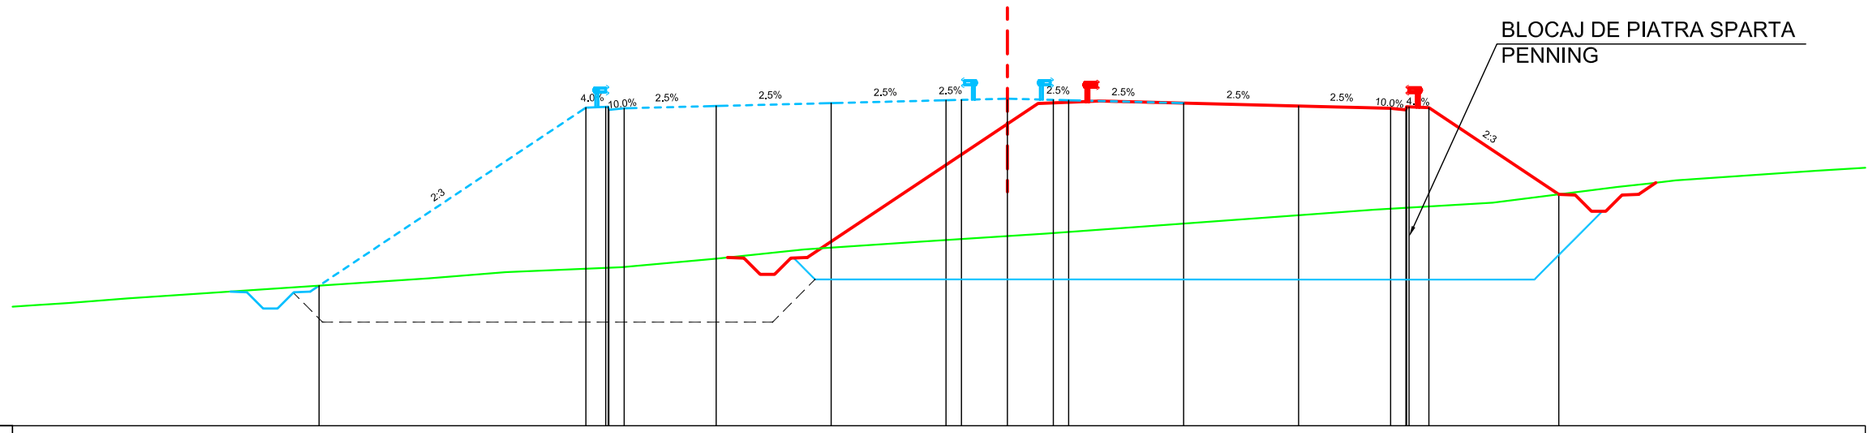

Datum level=456.000
Plan de referinta

Grade levels Cote proiect								460.57			466.37 466.40	466.35		466.42		466.52		466.61 466.62	466.62	466.62 466.61		466.52		466.42		466.35 466.40 466.37			463.54			
Offsets Distante								-22.45			-13.75 -13.02	-12.50		-9.50		-5.75		-2.00 -1.50	0.00	1.50 2.00		5.75		9.50		12.50 13.10 13.75			17.99			
Ground levels Cote teren	459.93	460.00	460.15				460.80		461.01		461.17			461.45		461.75		462.00		462.26				462.91	463.05			463.27		463.79	463.90	464.00		464.31
Offsets Distante	-31.70	-30.63	-28.69				-18.89		-16.36		-12.59			-9.49		-6.63		-2.89		1.27				10.18	11.96			15.83		19.93	20.95	21.80		26.39

Km=91+660.00

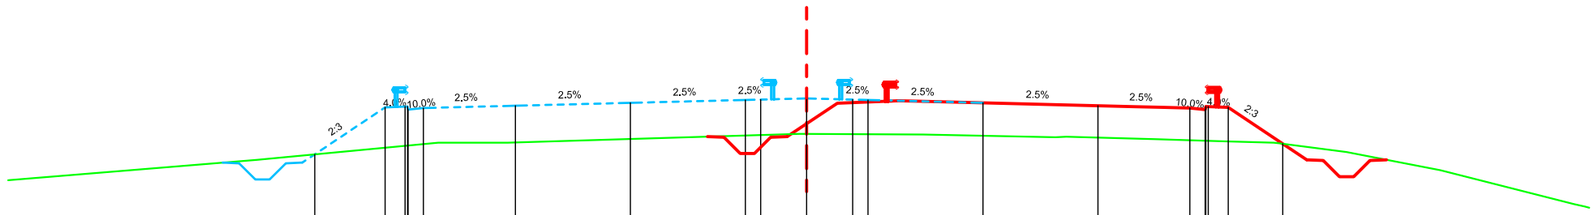

Datum level=468.000
Plan de referinta

Grade levels Cote proiect								473.62			475.15 475.18	475.13		475.21		475.30		475.39 475.41	475.41	475.41 475.39		475.30		475.21		475.13 475.18 475.15		473.97						
Offsets Distante								-16.05			-13.75 -13.02	-12.50		-9.50		-5.75		-2.00 -1.50	0.00	1.50 2.00		5.75		9.50		12.50 13.10 13.75		15.53						
Ground levels Cote teren				473.44					474.00		474.00							474.29		474.27			474.18 474.20		474.12		474.05	474.00 473.98		473.70 473.56		473.10		472.00
Offsets Distante				-17.92					-12.02		-9.75							-0.23		3.80			8.12 8.47		11.40		13.55	15.23 15.45		17.61 18.31		20.68		25.03

Km=92+020.00

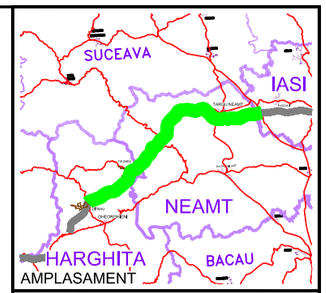

AMPLASAMENT

BENEFICIAR

COMPANIA NATIONALA DE AUTOSTRAZI
SI DRUMURI NATIONALE DIN ROMANIA

PROIECTANT

IPTANA S.A.

INVESTITIA

AUTOSTRADA
DITRAU -TARGU NEAMT

CONTRACT Nr: 92 / 58623 / 4275

FAZA DE PROIECTARE

Studiu de Fezabilitate

Proiectat	Desenat
ing. M. Georgescu	ing. R. Georgescu
Verificat	Sef Proiect
ing. M. Moroianu	ing. V. Osman

LUCRARI DE DRUMURI

Scara: 1:200

Data: IANUARIE 2011

PROFILE TRANSVERSALE
KM 91+660 - KM 92+020

Cod: IPT-SF-D-TV-302 | Rev. 0