PAMANT ARMAT CU GEOGRILE
EARTH REINFORCED WITH GEOGRIDS

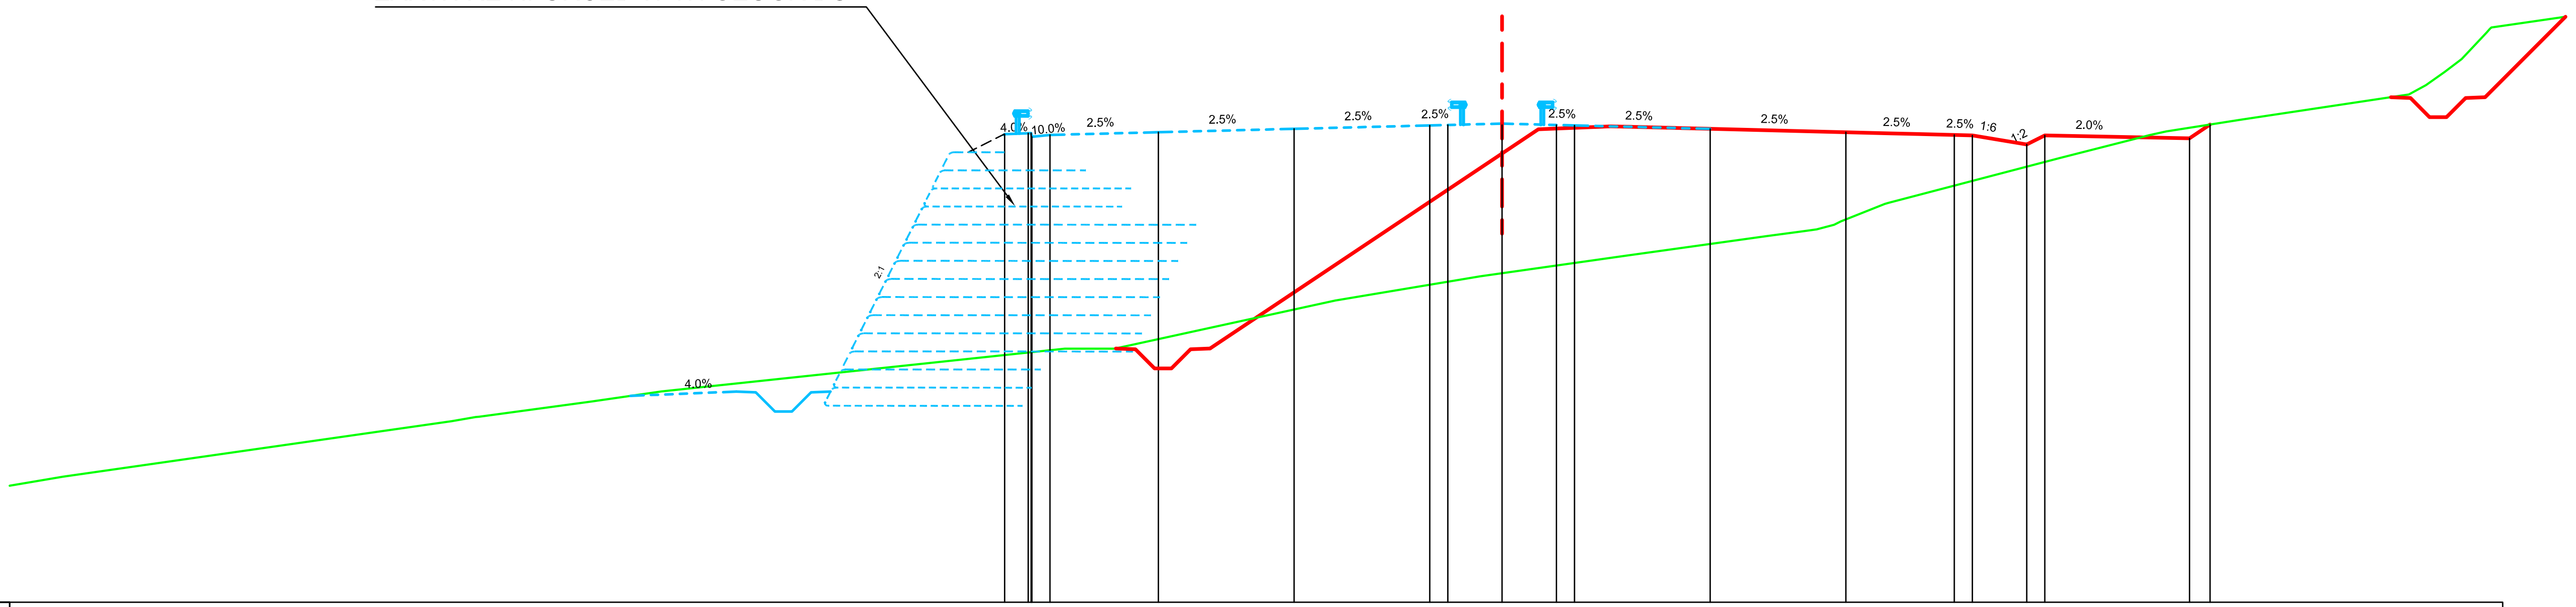

Datum level=469.000
Plan de referinta

Grade levels / Cote proiect	481.92 481.95 481.90 481.98 482.07 482.17 482.18 482.18 482.18 482.17 482.07 481.98 481.90 481.89 481.64 481.89 481.81 482.19
Offsets / Distante	-13.75 -13.02 -12.50 -9.50 -5.75 -2.00 -1.50 0.00 1.50 2.00 5.75 9.50 12.50 13.00 14.50 15.00 19.00 19.57
Ground levels / Cote teren	472.47 474.00 474.12 474.54 474.82 476.00 476.00 477.33 478.00 478.57 479.11 479.23 479.29 479.51 480.00 480.03 481.26 481.82 481.90 482.00 482.32 483.02 483.28 483.64 484.00 484.73
Offsets / Distante	-39.78 -29.03 -28.28 -25.18 -23.24 -12.09 -10.71 -4.61 -0.60 3.41 7.34 8.23 8.69 9.36 10.58 10.68 15.41 17.57 17.90 18.36 20.41 25.06 25.54 26.05 26.53 27.22

Km=92+200.00

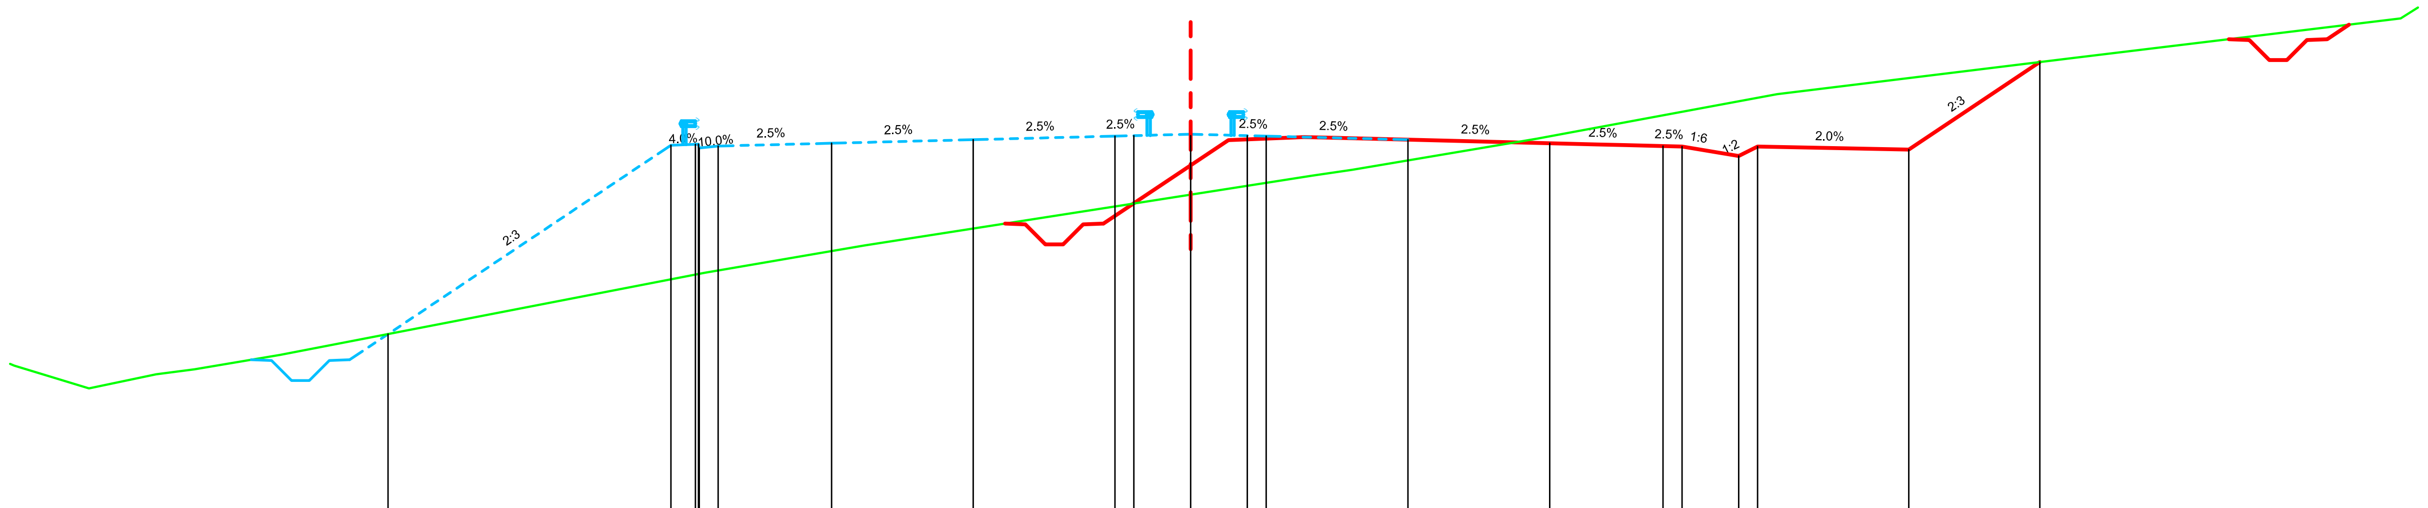

Datum level=477.000
Plan de referinta

Grade levels / Cote proiect	481.66 486.65 486.68 486.63 486.70 486.80 486.89 486.90 486.90 486.90 486.89 486.80 486.70 486.63 486.61 486.36 486.61 486.53 488.85
Offsets / Distante	-21.23 -13.75 -13.02 -12.50 -9.50 -5.75 -2.00 -1.50 0.00 1.50 2.00 5.75 9.50 12.50 13.00 14.50 15.00 19.00 22.47
Ground levels / Cote teren	480.83 480.22 480.59 480.72 481.11 482.00 483.28 484.00 485.12 485.84 486.00 486.82 488.00 488.94 490.00
Offsets / Distante	-31.12 -29.15 -27.37 -26.36 -24.09 -19.46 -12.85 -8.64 -1.45 3.21 4.28 9.16 15.52 23.25 32.01

Km=92+380.00

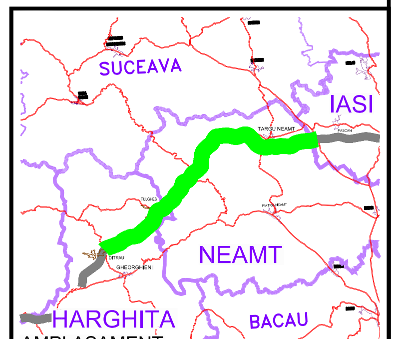

BENEFICIAR

COMPANIA NATIONALA DE AUTOSTRAZI
SI DRUMURI NATIONALE DIN ROMANIA

PROIECTANT

IPTANA S.A.

INVESTITIA

AUTOSTRADA
DITRAU -TARGU NEAMT

CONTRACT Nr: 92 / 58623 / 4275

FAZA DE PROIECTARE

Studiu de Fezabilitate

Proiectat	Desenat
ing. M. Georgescu	ing. R. Georgescu
Verificat	**Sef Proiect**
ing. M. Moroianu	ing. V. Osman

LUCRARI DE DRUMURI

Scara: 1:200

Data: IANUARIE 2011

PROFILE TRANSVERSALE
KM 92+200 - KM 92+380

Cod: IPT-SF-D-TV-303 | Rev. 0