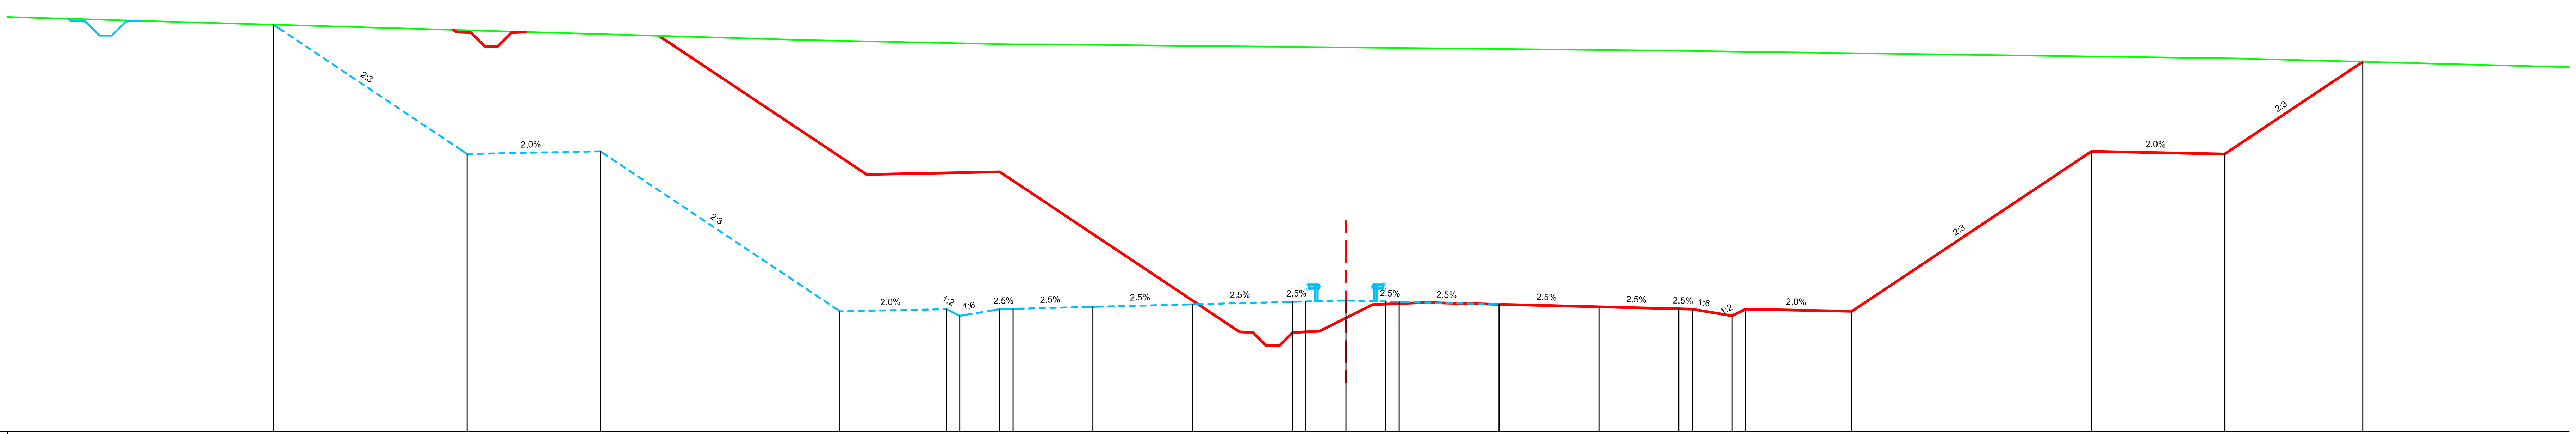

Datum level=484.000
Plan de referinta

Offsets / Distante	Grade levels / Cote proiect
-40.27	499.27
-33.00	494.42
-28.00	494.52
-19.00	488.52
-15.00	488.60
-14.50	488.35
-13.00	488.60
-12.50	488.61
-9.50	488.68
-5.75	488.78
-2.00	488.87
-1.50	488.88
0.00	488.88
1.50	488.88
2.00	488.87
5.75	488.78
9.50	488.68
12.50	488.61
13.00	488.60
14.50	488.35
15.00	488.60
19.00	488.52
28.00	494.52
33.00	494.42
38.19	497.88

Offsets / Distante	Ground levels / Cote teren
-49.58	499.54
-20.28	498.69
-12.54	498.53
-11.40	498.53
12.14	498.29
33.50	498.00

Km=92+660.00

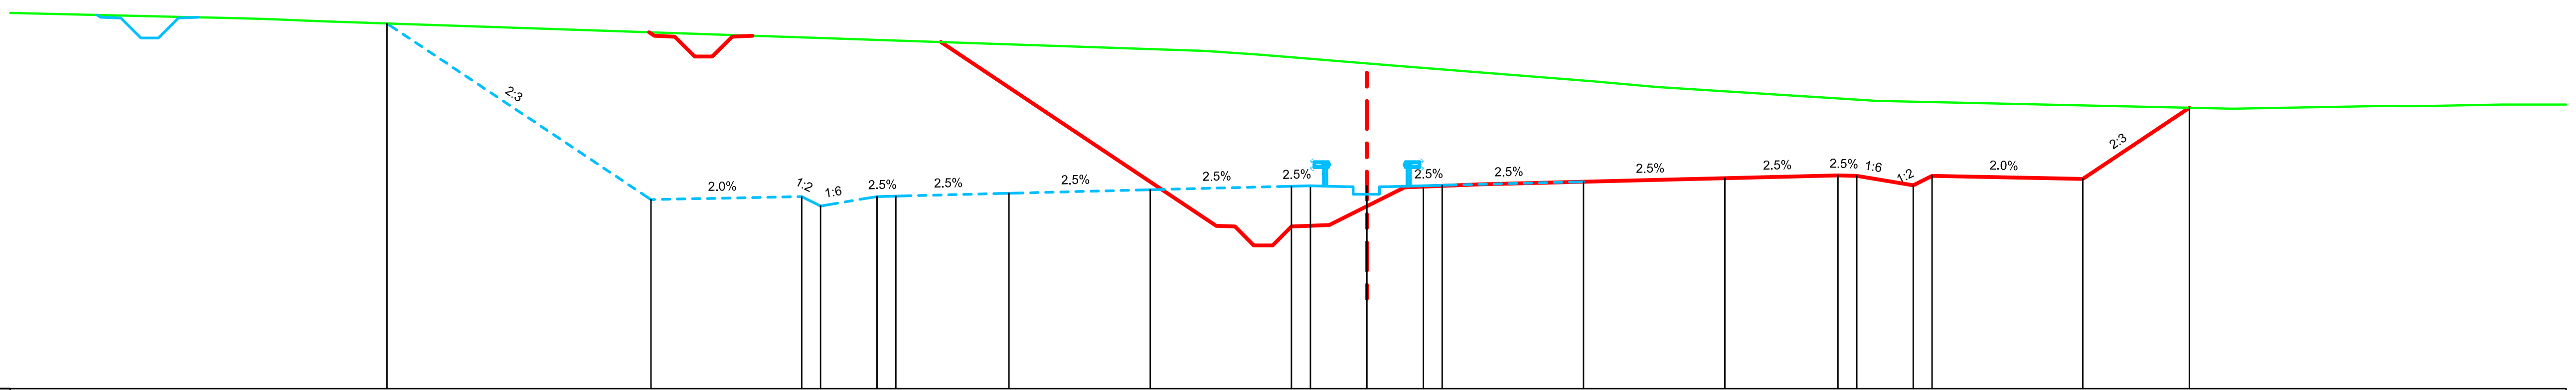

Datum level=480.000
Plan de referinta

Offsets / Distante	Grade levels / Cote proiect
-26.00	489.68
-19.00	485.01
-15.00	485.09
-14.50	484.84
-13.00	485.09
-12.50	485.11
-9.50	485.18
-5.75	485.28
-2.00	485.37
-1.50	485.38
0.00	485.38
1.50	485.38
2.00	485.39
5.75	485.49
9.50	485.58
12.50	485.66
13.00	485.64
14.50	485.39
15.00	485.64
19.00	485.56
21.83	487.45

Offsets / Distante	Ground levels / Cote teren
-31.11	489.85
-30.32	489.83
-29.21	489.80
-27.76	489.74
-4.31	488.96
-2.87	488.86
0.71	488.57
5.98	488.15
7.68	488.00
13.52	487.63
22.97	487.42
26.96	487.50
27.39	487.49
27.92	487.49
30.10	487.53

Km=92+900.00

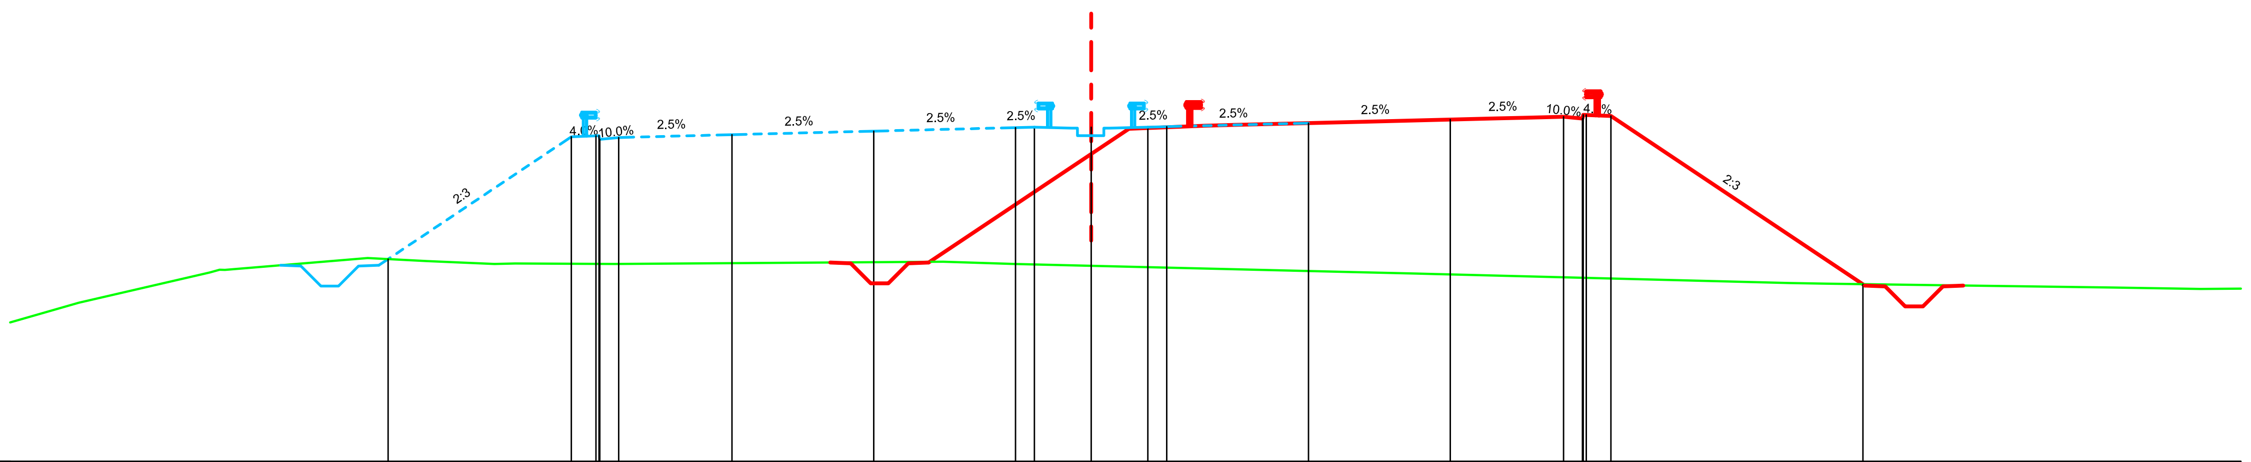

Datum level=473.000
Plan de referinta

Offsets / Distante	Grade levels / Cote proiect
-18.60	478.34
-13.75	481.58
-13.02	481.61
-12.50	481.56
-9.50	481.63
-5.75	481.72
-2.00	481.82
-1.50	481.83
0.00	481.83
1.50	481.83
2.00	481.84
5.75	481.94
9.50	482.03
12.50	482.11
13.10	482.15
13.75	482.13
20.42	477.68

Offsets / Distante	Ground levels / Cote teren
-26.78	477.19
-23.31	477.99
-22.92	478.06
-19.14	478.37
-17.58	478.29
-16.39	478.24
-15.78	478.22
-15.24	478.23
-12.61	478.21
-3.91	478.28
-2.04	478.21
6.98	478.00
8.62	477.96
9.29	477.94
18.47	477.71
19.45	477.69
27.00	477.59
29.35	477.55

Km=93+020.00

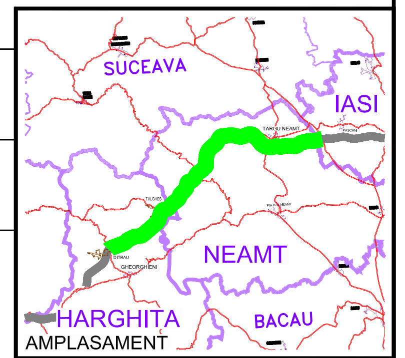

BENEFICIAR

COMPANIA NATIONALA DE AUTOSTRAZI SI DRUMURI NATIONALE DIN ROMANIA

PROIECTANT

IPTANA S.A.

INVESTITIA

AUTOSTRADA
DITRAU -TARGU NEAMT

CONTRACT Nr: 92 / 58623 / 4275

FAZA DE PROIECTARE

Studiu de Fezabilitate

Proiectat ing. M. Georgescu	Desenat ing. R. Georgescu
Verificat ing. M. Moroianu	Sef Proiect ing. V. Osman

LUCRARI DE DRUMURI

Scara: 1:200

Data: IANUARIE 2011

PROFILE TRANSVERSALE
KM 92+660 - KM 93+020

Cod: IPT-SF-D-TV-304 | Rev. 0