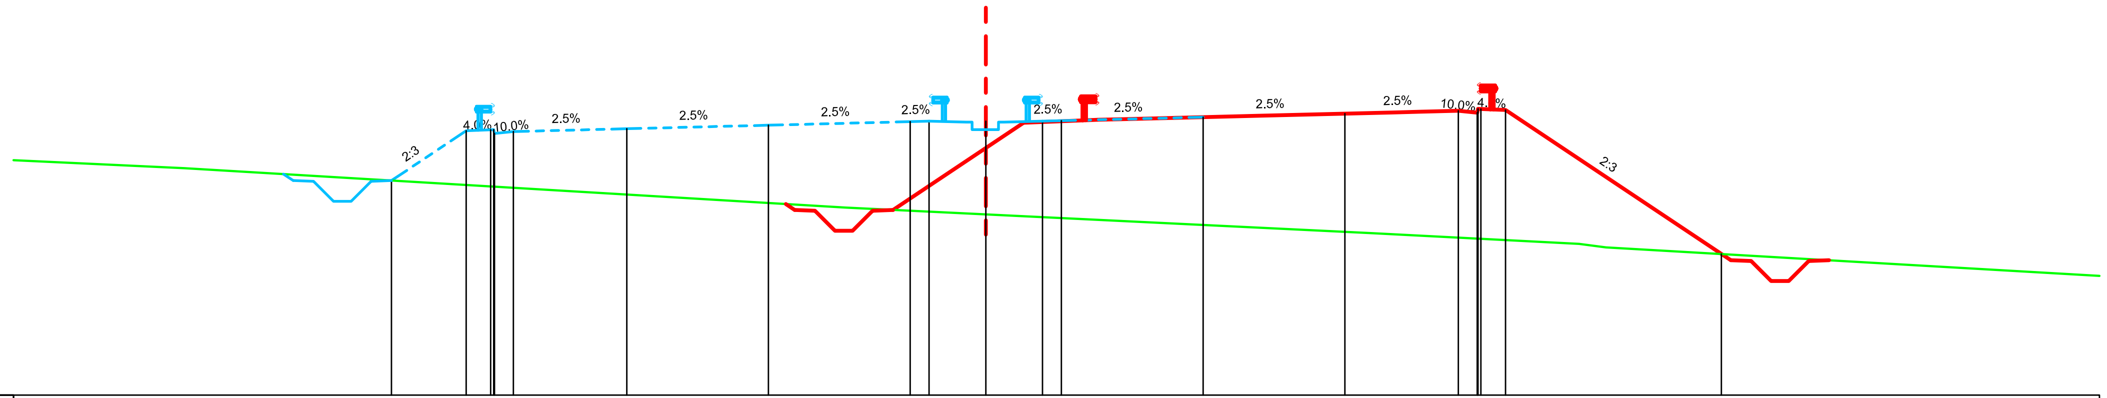

Datum level=448.000
Plan de referinta

Grade levels / Cote proiect	453.67, 454.99, 455.02, 454.97, 455.04, 455.14, 455.23, 455.24, 455.24, 455.24, 455.26, 455.35, 455.44, 455.52, 455.57, 455.54, 451.73
Offsets / Distante	-15.72, -13.75, -13.02, -12.50, -9.50, -5.75, -2.00, -1.50, -0.00, 1.50, 2.00, 5.75, 9.50, 12.50, 13.10, 13.75, 19.46
Ground levels / Cote teren	454.00, 452.96, 452.28, 452.00, 451.91
Offsets / Distante	-21.20, -3.72, 10.21, 15.70, 16.41

Km=93+960.00

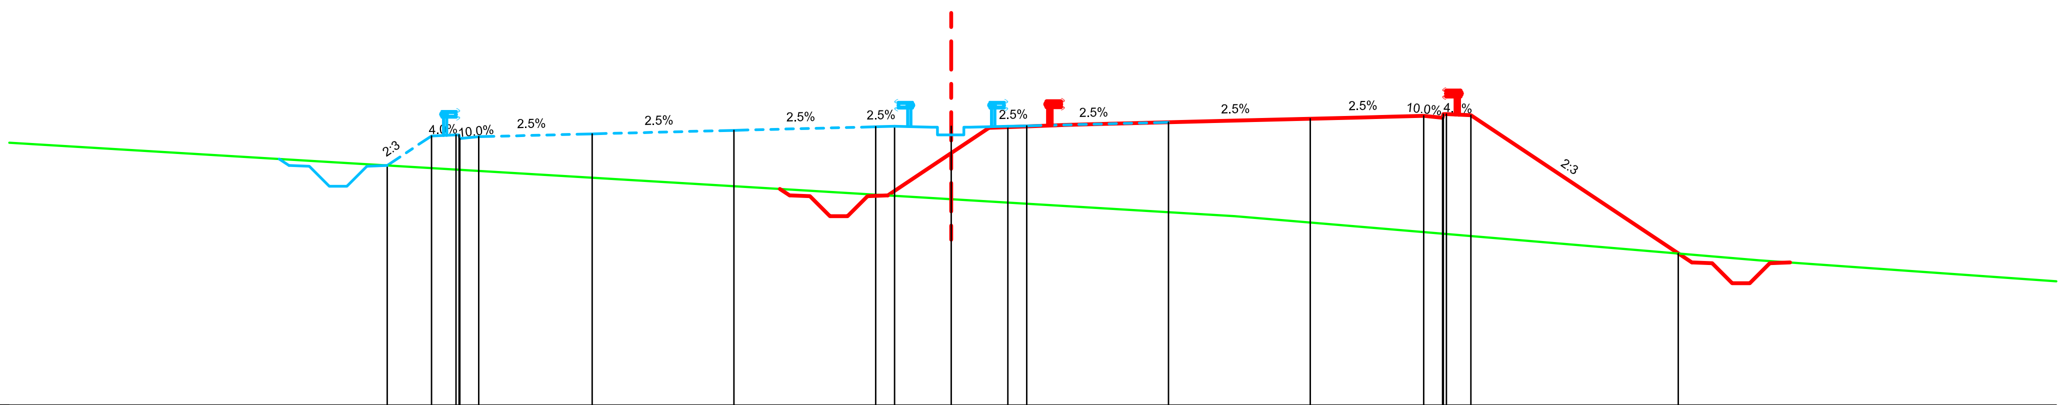

Datum level=447.000
Plan de referinta

Grade levels / Cote proiect	453.34, 454.12, 454.15, 454.10, 454.18, 454.27, 454.36, 454.38, 454.38, 454.38, 454.39, 454.48, 454.58, 454.65, 454.70, 454.67, 451.01
Offsets / Distante	-14.92, -13.75, -13.02, -12.50, -9.50, -5.75, -2.00, -1.50, -0.00, 1.50, 2.00, 5.75, 9.50, 12.50, 13.10, 13.75, 19.24
Ground levels / Cote teren	453.54, 452.00, 450.83
Offsets / Distante	-18.18, 7.50, 21.38

Km=94+020.00

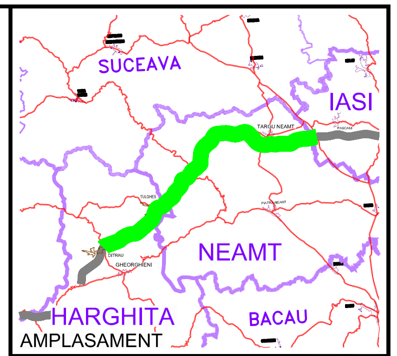

BENEFICIAR

COMPANIA NATIONALA DE AUTOSTRAZI SI DRUMURI NATIONALE DIN ROMANIA

PROIECTANT

IPTANA S.A.

INVESTITIA

AUTOSTRADA
DITRAU -TARGU NEAMT

CONTRACT Nr: 92 / 58623 / 4275

FAZA DE PROIECTARE

Studiu de Fezabilitate

Proiectat	Desenat
ing. M. Georgescu	ing. R. Georgescu
Verificat	**Sef Proiect**
ing. M. Moroianu	ing. V. Osman

LUCRARI DE DRUMURI

Scara: 1:200

Data: IANUARIE 2011

PROFILE TRANSVERSALE
KM 93+960 - KM 94+020

Cod: IPT-SF-D-TV-306 | Rev. 0