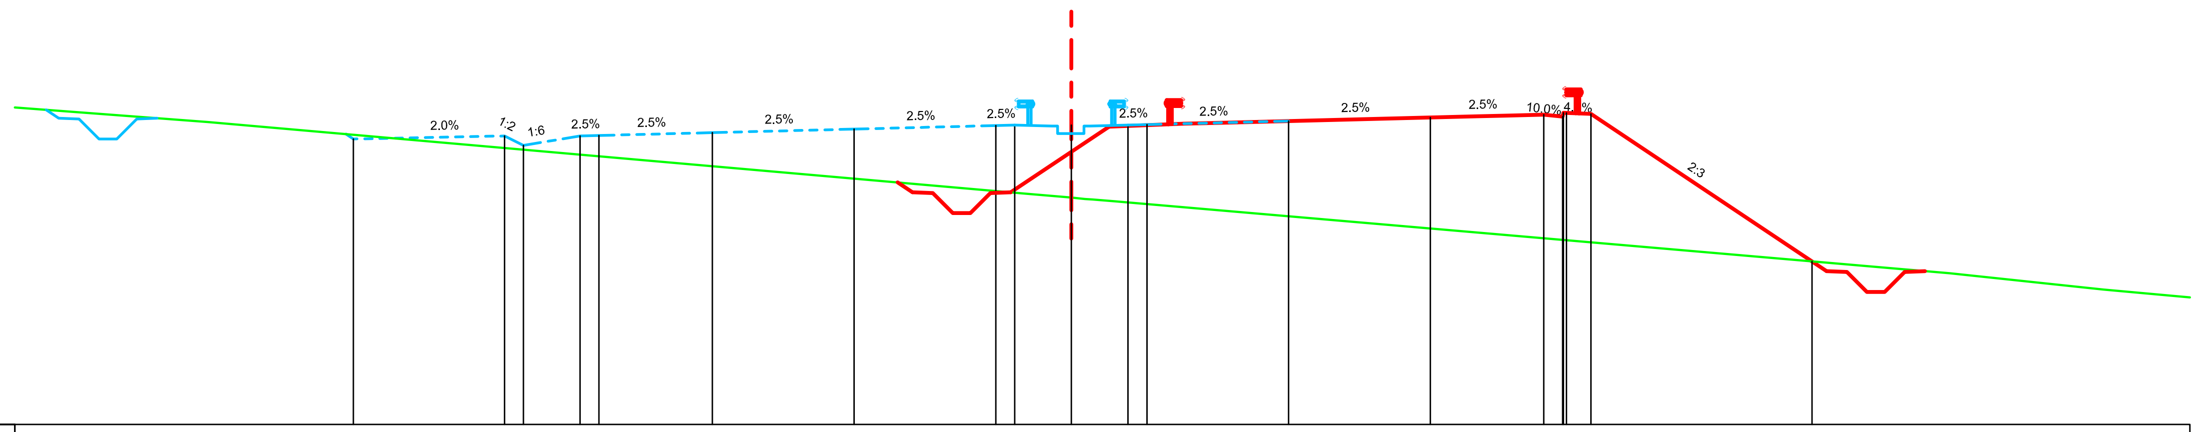

Datum level=444.000
Plan de referinta

Grade levels / Cote proiect	451.55 · 451.63 · 451.38 · 451.63 · 451.64 · 451.72 · 451.81 · 451.91 · 451.92 · 451.92 · 451.92 · 451.93 · 452.03 · 452.12 · 452.19 · 452.24 · 452.21 · 448.31
Offsets / Distante	-19.00 · -15.00 · -14.50 · -13.00 · -12.50 · -9.50 · -5.75 · -2.00 · -1.50 · 0.00 · 1.50 · 2.00 · 5.75 · 9.50 · 12.50 · 13.10 · 13.75 · 19.60
Ground levels / Cote teren	452.00 · 450.10 · 450.00 · 449.95 · 449.90 · 448.00 · 447.57
Offsets / Distante	-22.85 · -1.20 · 0.00 · 0.56 · 1.13 · 23.24 · 27.31

Km=94+140.00

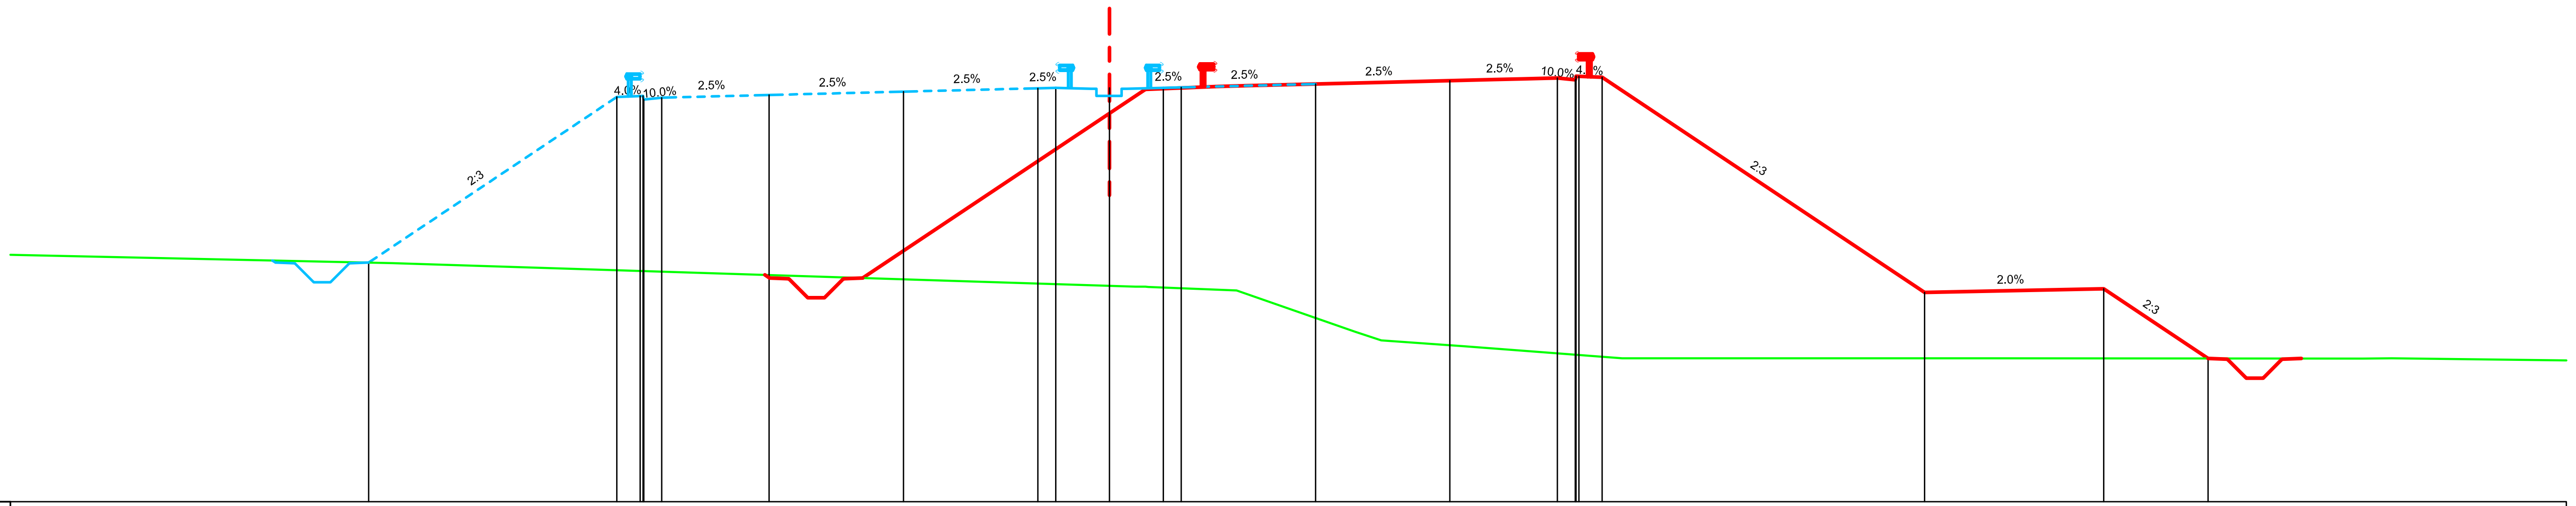

Datum level=430.000
Plan de referinta

Grade levels / Cote proiect	436.67 · 441.29 · 441.32 · 441.27 · 441.34 · 441.44 · 441.53 · 441.54 · 441.54 · 441.54 · 441.56 · 441.65 · 441.74 · 441.82 · 441.87 · 441.84 · 435.84 · 435.94 · 434.00
Offsets / Distante	-20.68 · -13.75 · -13.02 · -12.50 · -9.50 · -5.75 · -2.00 · -1.50 · -0.00 · 1.50 · 2.00 · 5.75 · 9.50 · 12.50 · 13.10 · 13.75 · 22.75 · 27.75 · 30.66
Ground levels / Cote teren	436.88 · 436.66 · 436.00 · 435.99 · 435.89 · 434.74 · 434.50 · 434.33 · 434.00 · 434.00 · 434.00 · 433.99 · 434.00
Offsets / Distante	-30.51 · -20.02 · 0.72 · 1.08 · 3.55 · 6.85 · 7.59 · 9.91 · 14.31 · 17.48 · 24.56 · 34.98 · 35.79

Km=94+460.00

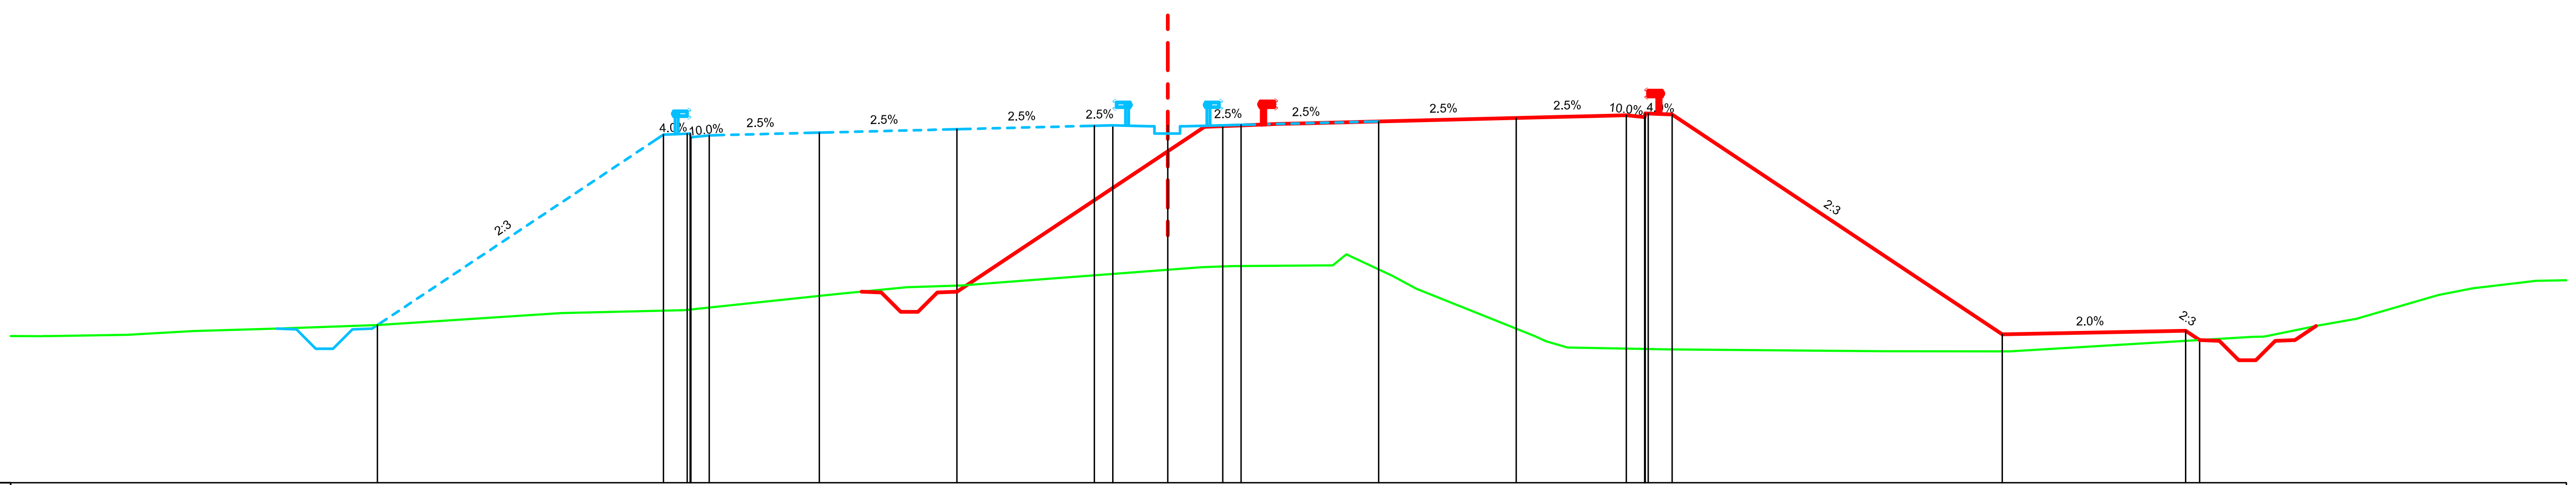

Datum level=424.000
Plan de referinta

Grade levels / Cote proiect	428.30 · 433.50 · 433.53 · 433.48 · 433.56 · 433.65 · 433.74 · 433.76 · 433.76 · 433.76 · 433.77 · 433.86 · 433.96 · 434.03 · 434.08 · 434.05 · 428.05 · 428.15 · 427.90
Offsets / Distante	-21.55 · -13.75 · -13.02 · -12.50 · -9.50 · -5.75 · -2.00 · -1.50 · -0.00 · 1.50 · 2.00 · 5.75 · 9.50 · 12.50 · 13.10 · 13.75 · 22.75 · 27.75 · 28.13
Ground levels / Cote teren	428.00 · 428.00 · 428.04 · 428.14 · 428.21 · 428.30 · 428.63 · 428.71 · 429.16 · 429.33 · 429.38 · 429.49 · 429.88 · 429.91 · 429.93 · 430.24 · 429.65 · 429.30 · 428.00 · 427.86 · 427.69 · 427.64 · 427.59 · 427.58 · 427.98 · 428.00 · 428.29 · 428.47 · 429.12 · 429.31 · 429.51
Offsets / Distante	-30.69 · -30.43 · -28.35 · -26.59 · -24.17 · -21.53 · -16.55 · -13.17 · -8.94 · -7.10 · -5.62 · -4.28 · 0.93 · 1.74 · 4.50 · 4.87 · 6.12 · 6.78 · 10.01 · 10.31 · 10.90 · 13.62 · 19.48 · 22.94 · 29.59 · 29.95 · 31.39 · 32.41 · 34.65 · 35.58 · 37.30

Km=94+760.00

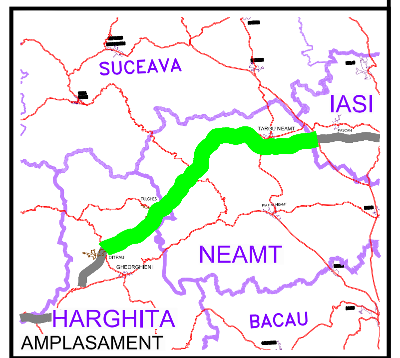

BENEFICIAR

COMPANIA NATIONALA DE AUTOSTRAZI SI DRUMURI NATIONALE DIN ROMANIA

PROIECTANT

IPTANA S.A.

INVESTITIA

AUTOSTRADA
DITRAU -TARGU NEAMT

CONTRACT Nr: 92 / 58623 / 4275

FAZA DE PROIECTARE

Studiu de Fezabilitate

Proiectat ing. M. Georgescu	Desenat ing. R. Georgescu
Verificat ing. M. Moroianu	Sef Proiect ing. V. Osman

LUCRARI DE DRUMURI

Scara: 1:200

Data: IANUARIE 2011

PROFILE TRANSVERSALE
KM 94+140 - KM 94+760

Cod: IPT-SF-D-TV-307 | Rev. 0