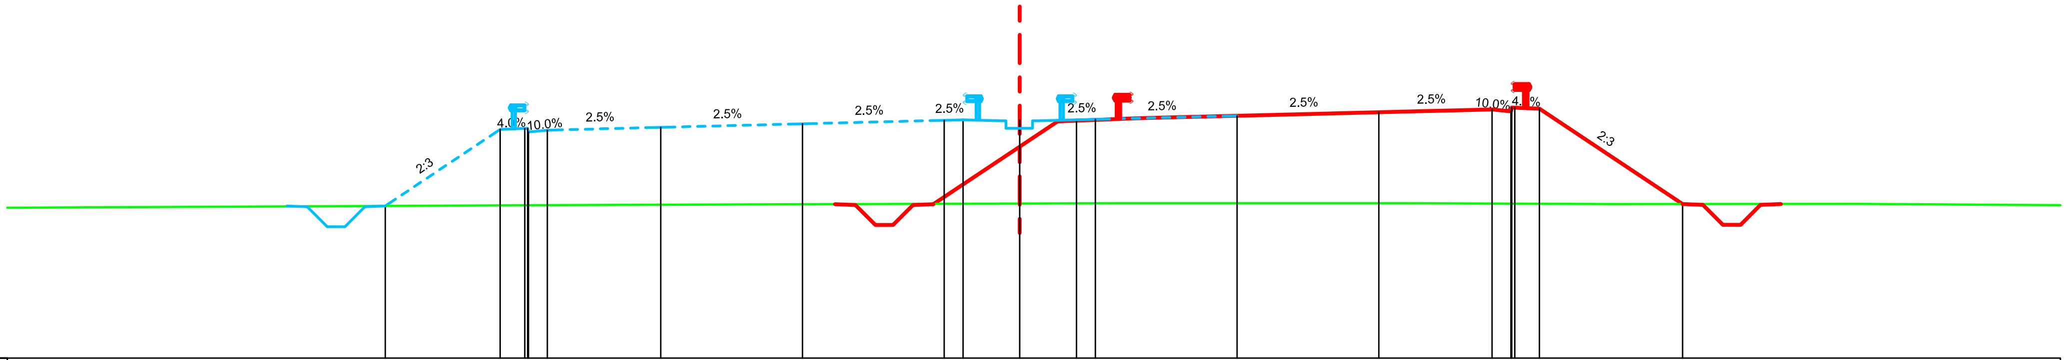

Datum level=415.000
Plan de referinta

Grade levels / Cote proiect	419.03, 421.06, 421.09, 421.04, 421.11, 421.21, 421.30, 421.31, 421.31, 421.31, 421.33, 421.42, 421.51, 421.59, 421.63, 421.61, 419.08
Offsets / Distante	-16.79, -13.75, -13.02, -12.50, -9.50, -5.75, -2.00, -1.50, 0.00, 1.50, 2.00, 5.75, 9.50, 12.50, 13.10, 13.75, 17.54
Ground levels / Cote teren	419.06, 419.10, 419.10, 419.08, 419.08
Offsets / Distante	-10.64, 2.52, 10.32, 15.63, 22.17

Km=95+640.00

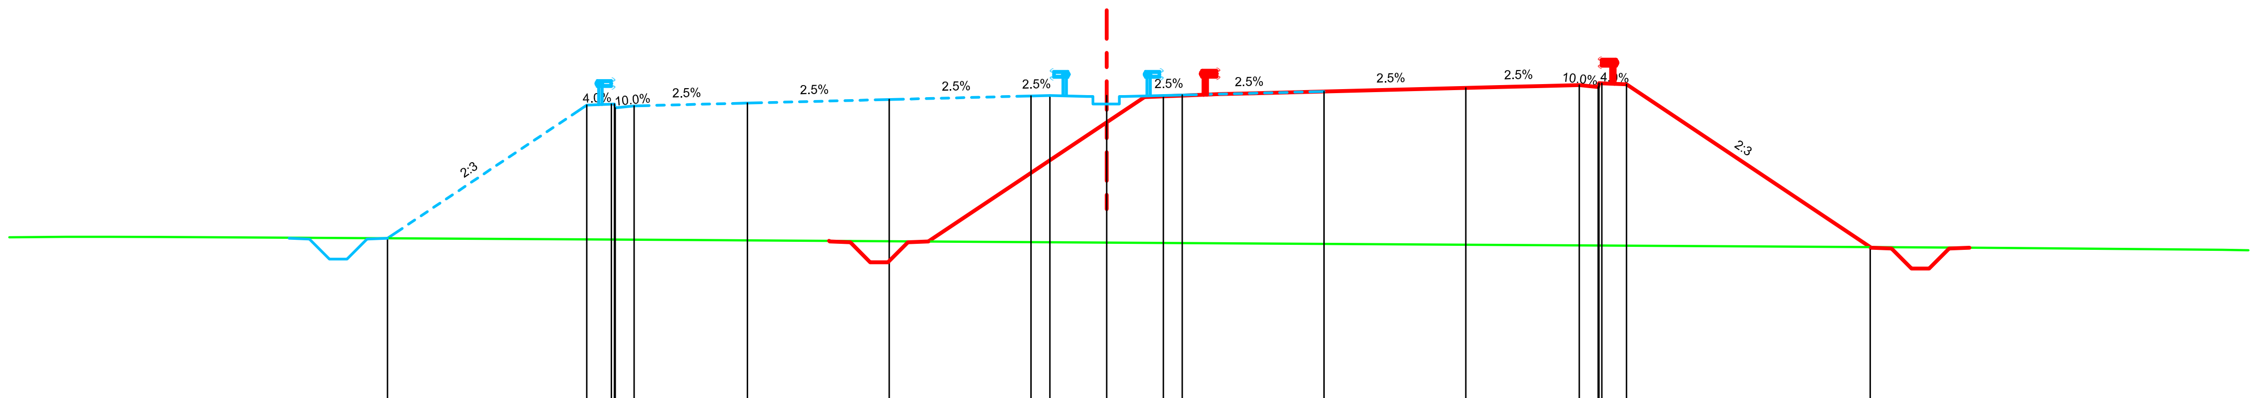

Datum level=412.000
Plan de referinta

Grade levels / Cote proiect	416.25, 419.77, 419.80, 419.75, 419.82, 419.92, 420.01, 420.02, 420.02, 420.02, 420.03, 420.13, 420.22, 420.30, 420.34, 420.32, 416.02
Offsets / Distante	-19.02, -13.75, -13.02, -12.50, -9.50, -5.75, -2.00, -1.50, -0.00, 1.50, 2.00, 5.75, 9.50, 12.50, 13.10, 13.75, 20.20
Ground levels / Cote teren	416.29, 416.29, 416.29, 416.24, 416.20, 416.20, 416.12, 416.00, 415.95
Offsets / Distante	-27.54, -26.35, -25.02, -16.82, -10.86, -9.64, 1.95, 22.99, 29.51

Km=95+820.00

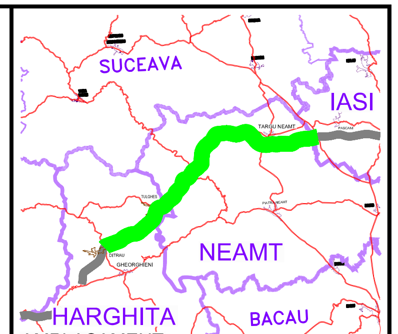

AMPLASAMENT

BENEFICIAR

COMPANIA NATIONALA DE AUTOSTRAZI SI DRUMURI NATIONALE DIN ROMANIA

PROIECTANT

IPTANA S.A.

INVESTITIA

AUTOSTRADA
DITRAU -TARGU NEAMT

CONTRACT Nr: 92 / 58623 / 4275

FAZA DE PROIECTARE

Studiu de Fezabilitate

Proiectat	Desenat
ing. M. Georgescu	ing. R. Georgescu
Verificat	Sef Proiect
ing. M. Moroianu	ing. V. Osman

LUCRARI DE DRUMURI

Scara: 1:200

Data: IANUARIE 2011

PROFILE TRANSVERSALE
KM 95+640 - KM 95+820

Cod: IPT-SF-D-TV-309 Rev. 0