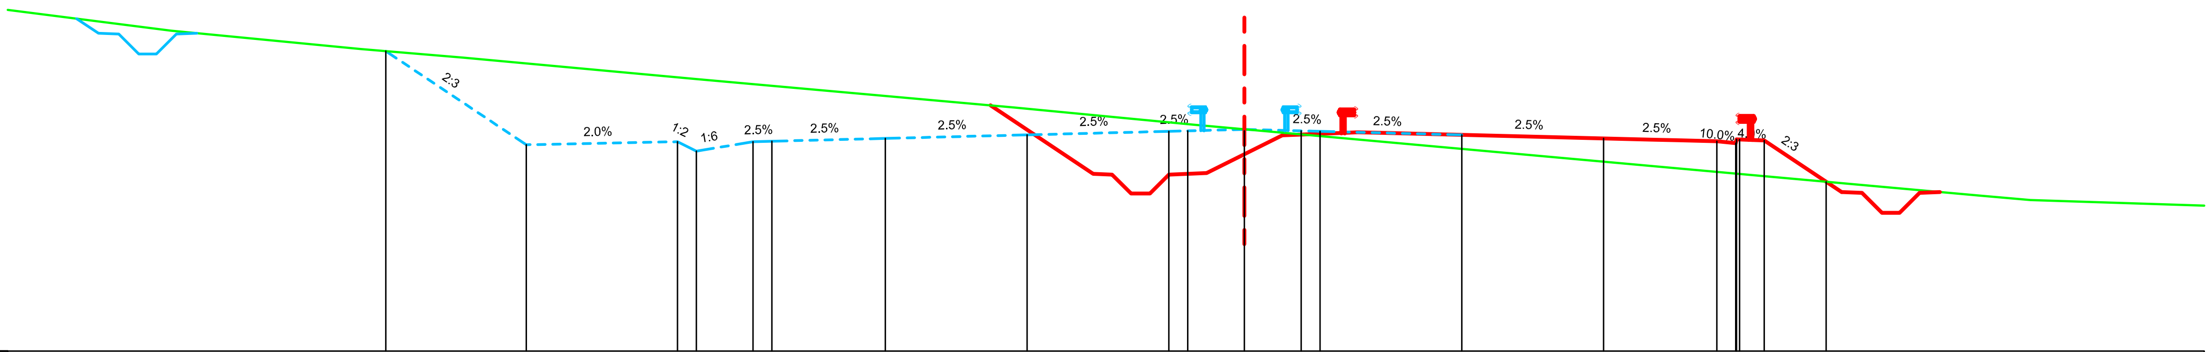

Datum level=402.000
Plan de referinta

Grade levels / Cote proiect	409.94	407.47	407.55	407.30	407.55	407.56	407.63	407.73	407.82	407.83	407.83	407.83	407.82	407.73	407.63	407.56	407.61	407.58	406.48
Offsets / Distante	-22.72	-19.00	-15.00	-14.50	-13.00	-12.50	-9.50	-5.75	-2.00	-1.50	0.00	1.50	2.00	5.75	9.50	12.50	13.10	13.75	15.39

Ground levels / Cote teren	410.49	410.00	409.77	409.21	408.45	408.00	406.12	406.00
Offsets / Distante	-28.40	-23.38	-20.66	-14.49	-6.08	-1.37	19.39	20.80

Km=96+860.00

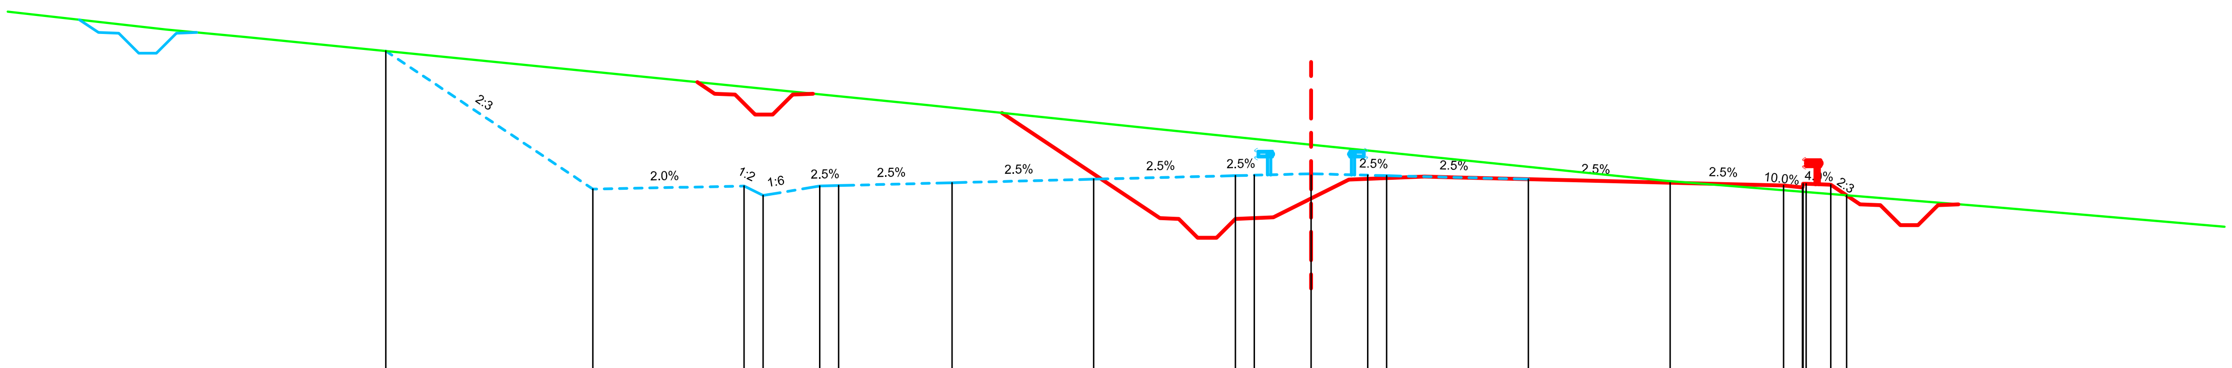

Datum level=403.000
Plan de referinta

Grade levels / Cote proiect	411.43	407.77	407.85	407.60	407.86	407.87	407.94	408.04	408.13	408.14	408.14	408.14	408.13	408.04	407.94	407.87	407.91	407.61
Offsets / Distante	-24.48	-19.00	-15.00	-14.50	-13.00	-12.50	-9.50	-5.75	-2.00	-1.50	0.00	1.50	2.00	5.75	9.50	12.50	13.10	14.17

Ground levels / Cote teren	412.00	411.80	410.00	409.37	408.00	407.30
Offsets / Distante	-30.29	-28.18	-10.18	-4.10	9.31	17.96

Km=96+900.00

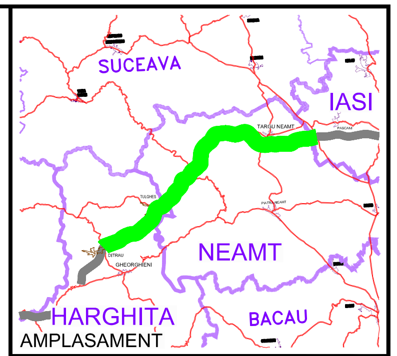

BENEFICIAR

COMPANIA NATIONALA DE AUTOSTRAZI SI DRUMURI NATIONALE DIN ROMANIA

PROIECTANT

IPTANA S.A.

INVESTITIA

AUTOSTRADA
DITRAU -TARGU NEAMT

CONTRACT Nr: 92 / 58623 / 4275

FAZA DE PROIECTARE

Studiu de Fezabilitate

Proiectat	Desenat
ing. M. Georgescu	ing. R. Georgescu
Verificat	Sef Proiect
ing. M. Moroianu	ing. V. Osman

LUCRARI DE DRUMURI

Scara: 1:200

Data: IANUARIE 2011

PROFILE TRANSVERSALE
KM 96+860 - KM 96+900

Cod: IPT-SF-D-TV-311 | Rev. 0