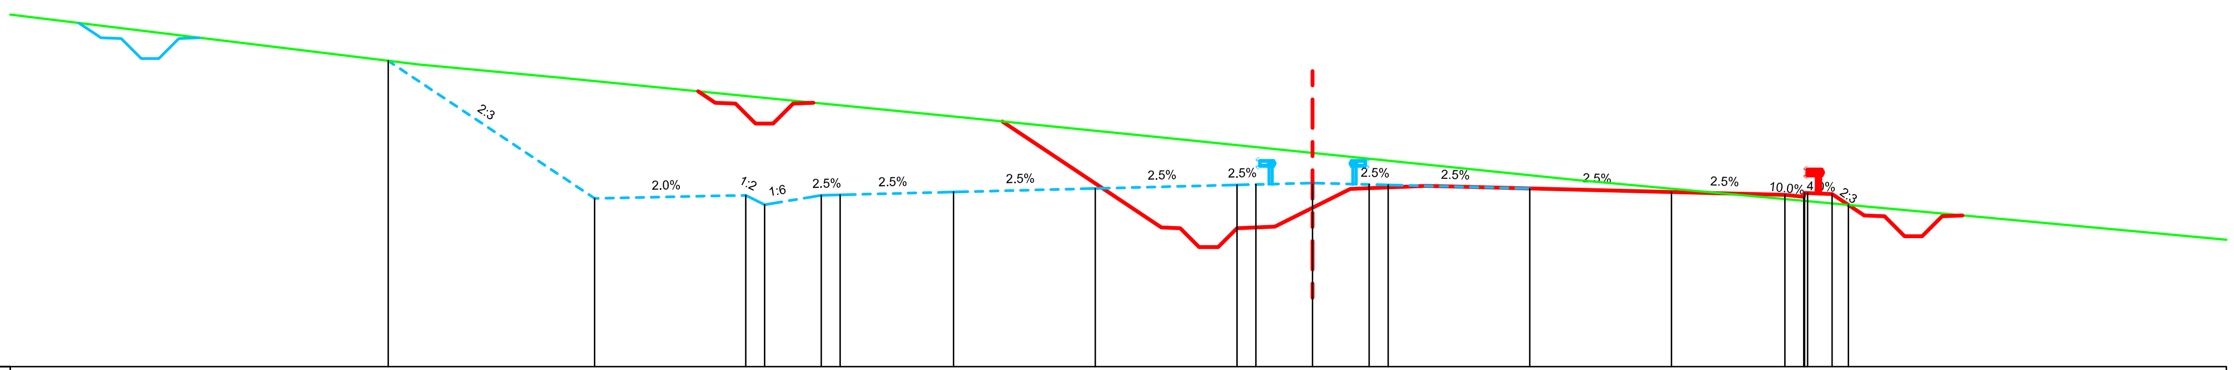

Datum level=404.000
Plan de referinta

Grade levels / Cote proiect	412.10	408.45	408.53	408.28	408.54	408.55	408.62	408.72	408.81	408.82	408.82	408.82	408.81	408.72	408.62	408.55	408.59	408.28
Offsets / Distante	-24.46	-19.00	-15.00	-14.50	-13.00	-12.50	-9.50	-5.75	-2.00	-1.50	0.00	1.50	2.00	5.75	9.50	12.50	13.10	14.18
Ground levels / Cote teren	412.00	411.65	410.57	410.00	408.95	408.00												
Offsets / Distante	-23.66	-19.90	-9.02	-3.32	6.93	17.23												

Km=96+980.00

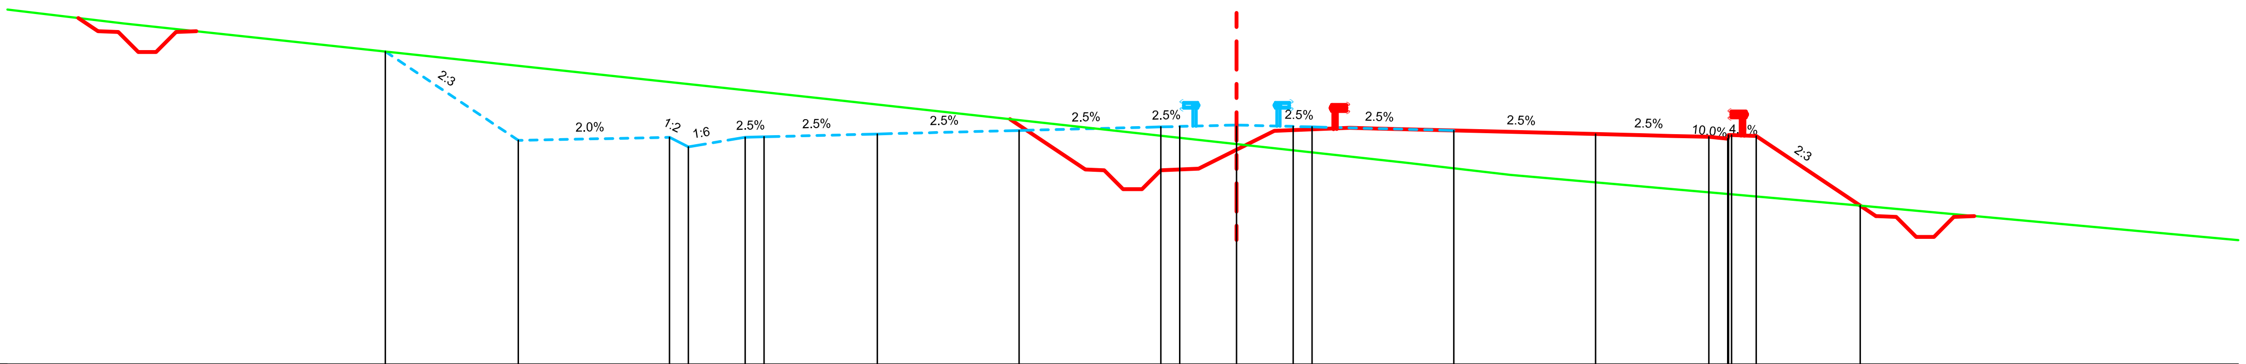

Datum level=403.000
Plan de referinta

Grade levels / Cote proiect	411.26	408.91	408.99	408.74	408.99	409.00	409.08	409.17	409.27	409.28	409.28	409.28	409.27	409.17	409.08	409.00	409.05	409.02	407.19
Offsets / Distante	-22.52	-19.00	-15.00	-14.50	-13.00	-12.50	-9.50	-5.75	-2.00	-1.50	0.00	1.50	2.00	5.75	9.50	12.50	13.10	13.75	16.50
Ground levels / Cote teren	412.00	410.14	410.00	408.32	408.00	407.19													
Offsets / Distante	-29.43	-12.14	-10.81	4.49	7.25	16.43													

Km=97+040.00

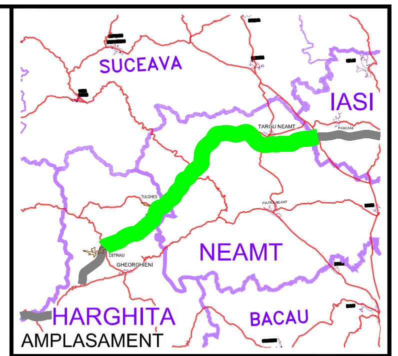

BENEFICIAR

COMPANIA NATIONALA DE AUTOSTRAZI SI DRUMURI NATIONALE DIN ROMANIA

PROIECTANT

IPTANA S.A.

INVESTITIA

AUTOSTRADA
DITRAU -TARGU NEAMT

CONTRACT Nr: 92 / 58623 / 4275

FAZA DE PROIECTARE

Studiu de Fezabilitate

Proiectat ing. M. Georgescu	Desenat ing. R. Georgescu
Verificat ing. M. Moroianu	Sef Proiect ing. V. Osman

LUCRARI DE DRUMURI

Scara: 1:200

Data: IANUARIE 2011

PROFILE TRANSVERSALE
KM 96+980 - KM 97+040

Cod: IPT-SF-D-TV-312 | Rev. 0