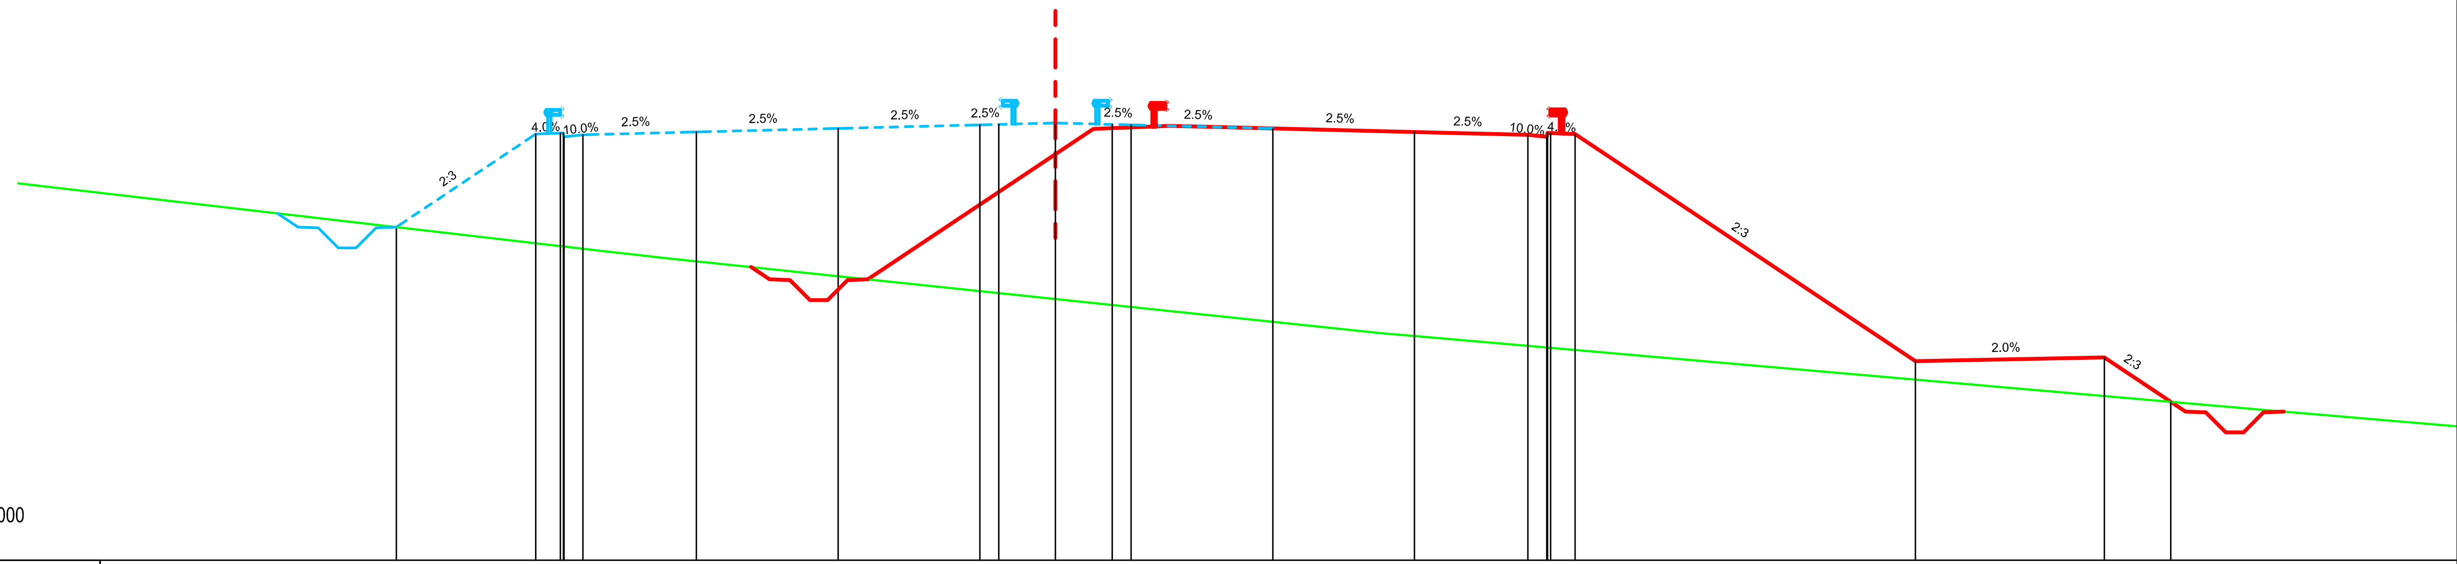

Datum level=398.000
Plan de referinta

Grade levels / Cote proiect	406.80	409.26	409.29	409.24	409.32	409.41	409.50	409.52	409.52	409.52	409.50	409.41	409.32	409.24	409.29	409.26	403.26	403.36	402.18
Offsets / Distante	-17.44	-13.75	-13.02	-12.50	-9.50	-5.75	-2.00	-1.50	0.00	1.50	2.00	5.75	9.50	12.50	13.10	13.75	22.75	27.75	29.51
Ground levels / Cote teren	406.13	406.05	406.00	405.31	404.00	403.85	402.00												
Offsets / Distante	-11.67	-10.90	-10.46	-3.89	8.60	10.32	31.64												

Km=97+240.00

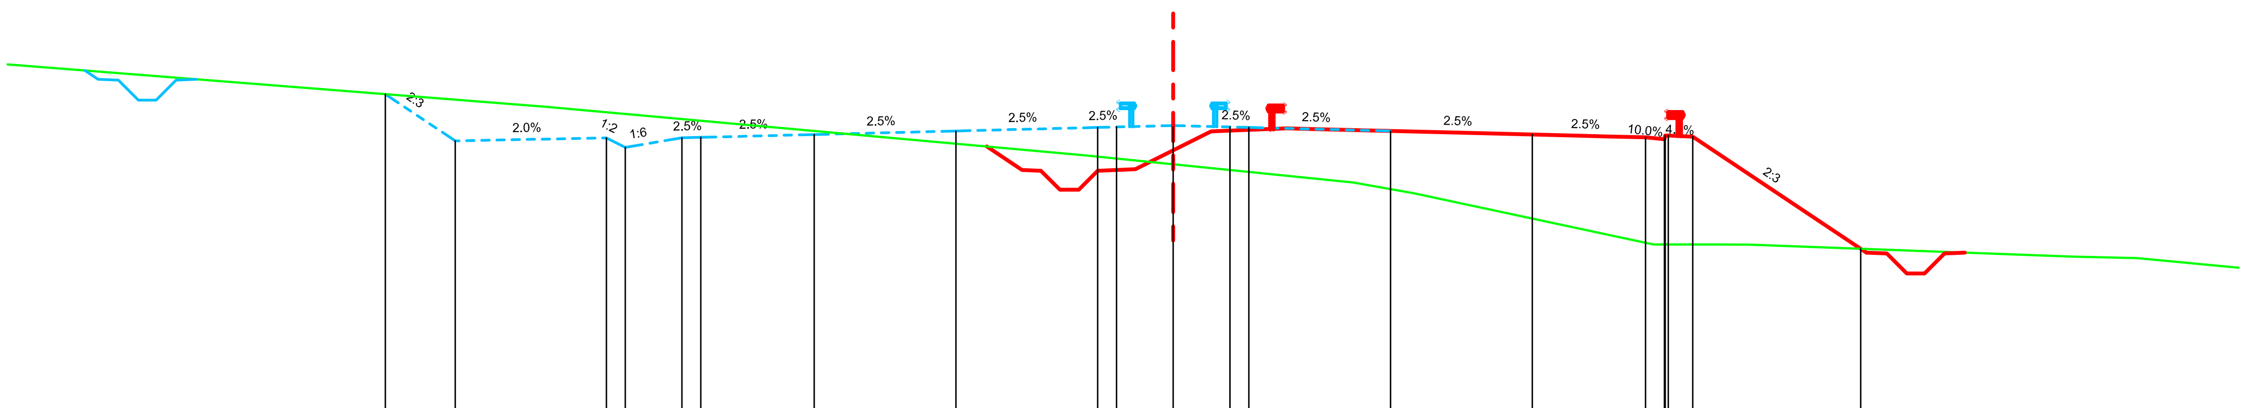

Datum level=400.000
Plan de referinta

Grade levels / Cote proiect	408.33	407.10	407.18	406.93	407.18	407.19	407.27	407.36	407.45	407.47	407.47	407.47	407.45	407.36	407.27	407.19	407.24	407.21	404.25
Offsets / Distante	-20.85	-19.00	-15.00	-14.50	-13.00	-12.50	-9.50	-5.75	-2.00	-1.50	0.00	1.50	2.00	5.75	9.50	12.50	13.10	13.75	18.19
Ground levels / Cote teren	408.00	406.72	406.00	405.72	404.36	404.36	404.36	404.04	404.00										
Offsets / Distante	-16.63	-2.32	4.76	6.36	12.71	14.24	15.24	23.83	25.50										

Km=97+460.00

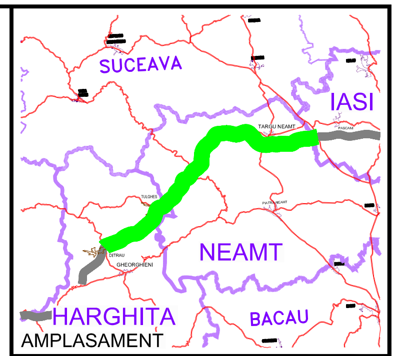

BENEFICIAR

COMPANIA NATIONALA DE AUTOSTRAZI SI DRUMURI NATIONALE DIN ROMANIA

PROIECTANT

IPTANA S.A.

INVESTITIA

AUTOSTRADA
DITRAU -TARGU NEAMT

CONTRACT Nr: 92 / 58623 / 4275

FAZA DE PROIECTARE

Studiu de Fezabilitate

Proiectat	Desenat
ing. M. Georgescu	ing. R. Georgescu
Verificat	Sef Proiect
ing. M. Moroianu	ing. V. Osman

LUCRARI DE DRUMURI

Scara: 1:200

Data: IANUARIE 2011

PROFILE TRANSVERSALE
KM 97+240 - KM 97+460

Cod: IPT-SF-D-TV-313 | Rev. 0