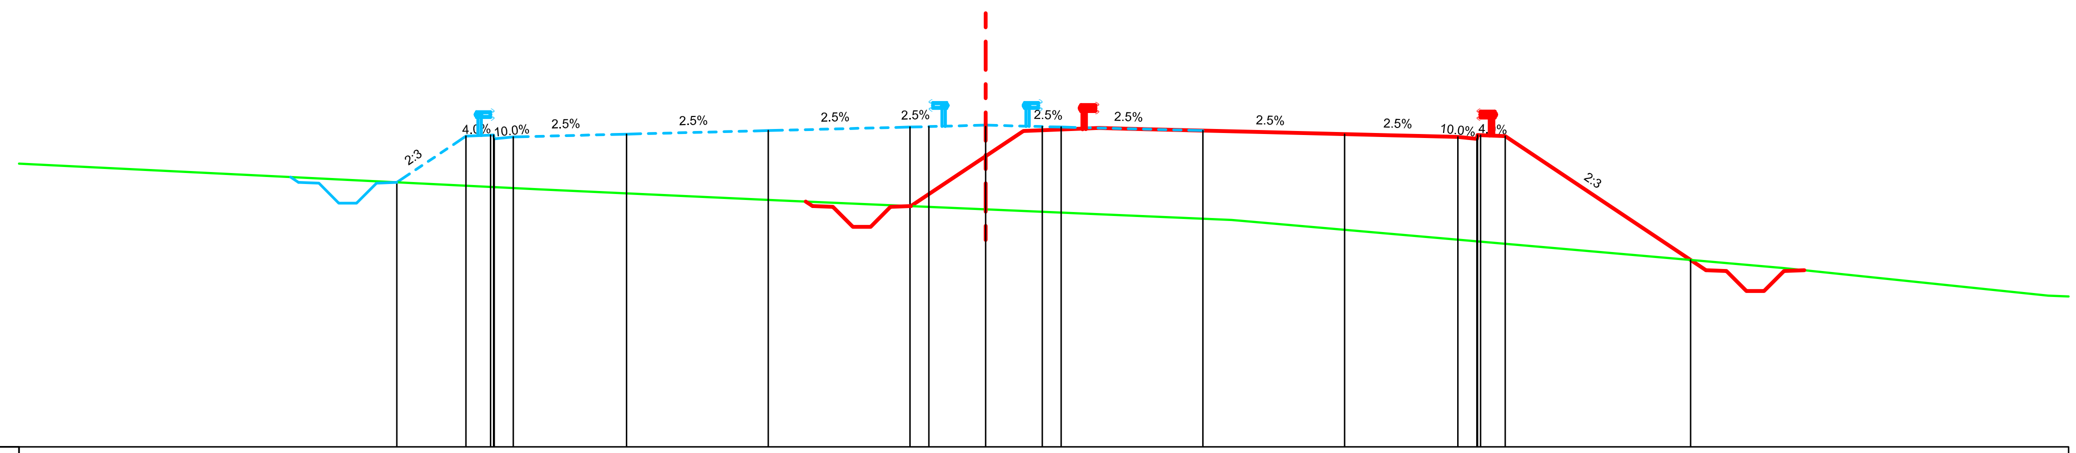

Datum level=394.000
Plan de referinta

Grade levels / Cote proiect	401.00, 402.22, 402.25, 402.20, 402.27, 402.36, 402.46, 402.47, 402.47, 402.47, 402.46, 402.36, 402.27, 402.20, 402.24, 402.22, 398.94
Offsets / Distante	-15.58, -13.75, -13.02, -12.50, -9.50, -5.75, -2.00, -1.50, -0.00, 1.50, 2.00, 5.75, 9.50, 12.50, 13.10, 13.75, 18.66
Ground levels / Cote teren	400.81, 400.52, 400.00, 398.73, 398.00
Offsets / Distante	-11.87, -5.45, 6.51, 21.09, 28.12

Km=97+700.00

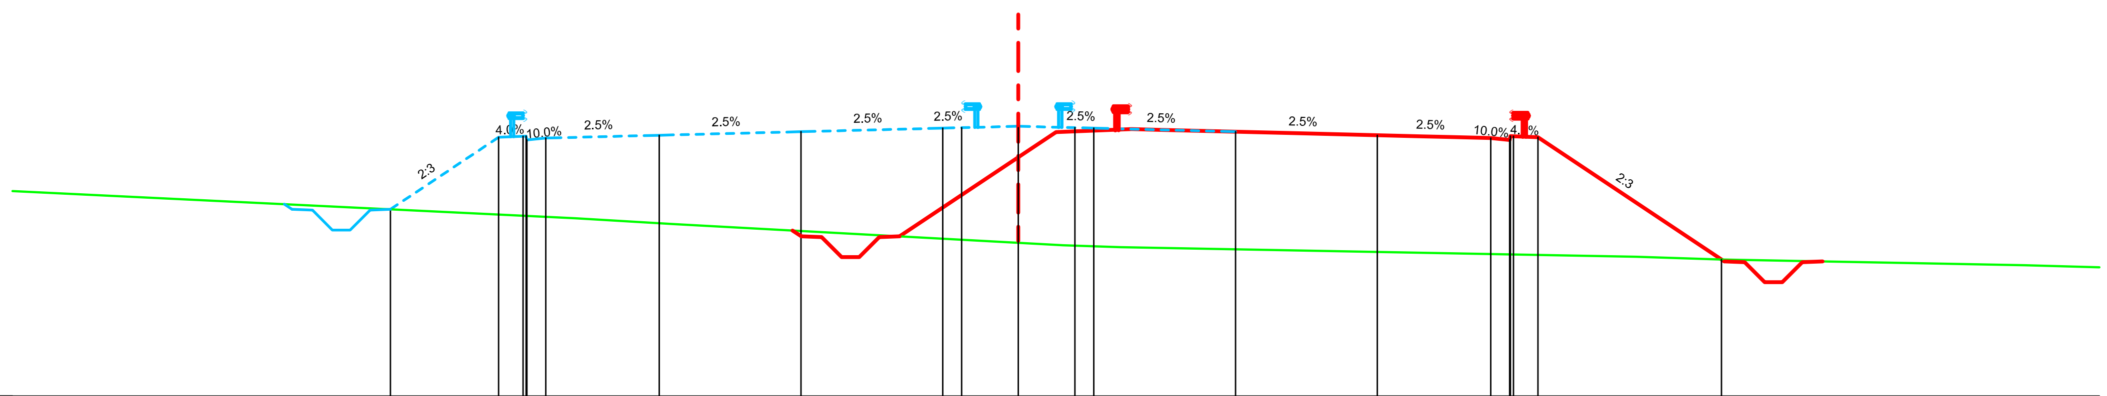

Datum level=390.000
Plan de referinta

Grade levels / Cote proiect	394.95, 396.86, 396.89, 396.84, 396.91, 397.01, 397.10, 397.11, 397.11, 397.11, 397.10, 397.01, 396.91, 396.84, 396.88, 396.86, 393.62
Offsets / Distante	-16.61, -13.75, -13.02, -12.50, -9.50, -5.75, -2.00, -1.50, 0.00, 1.50, 2.00, 5.75, 9.50, 12.50, 13.10, 13.75, 18.60
Ground levels / Cote teren	394.71, 394.56, 394.00, 393.95, 393.70, 393.62, 393.47
Offsets / Distante	-11.73, -9.16, 1.18, 2.71, 16.36, 18.57, 26.64

Km=97+880.00

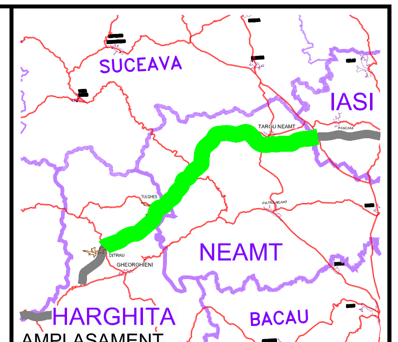

AMPLASAMENT

BENEFICIAR

COMPANIA NATIONALA DE AUTOSTRAZI SI DRUMURI NATIONALE DIN ROMANIA

PROIECTANT

IPTANA S.A.

INVESTITIA

AUTOSTRADA
DITRAU -TARGU NEAMT

CONTRACT Nr: 92 / 58623 / 4275

FAZA DE PROIECTARE

Studiu de Fezabilitate

Proiectat	Desenat
ing. M. Georgescu	ing. R. Georgescu
Verificat	**Sef Proiect**
ing. M. Moroianu	ing. V. Osman

LUCRARI DE DRUMURI

Scara: 1:200

Data: IANUARIE 2011

PROFILE TRANSVERSALE
KM 97+700 - KM 97+880

Cod: IPT-SF-D-TV-314 | Rev. 0