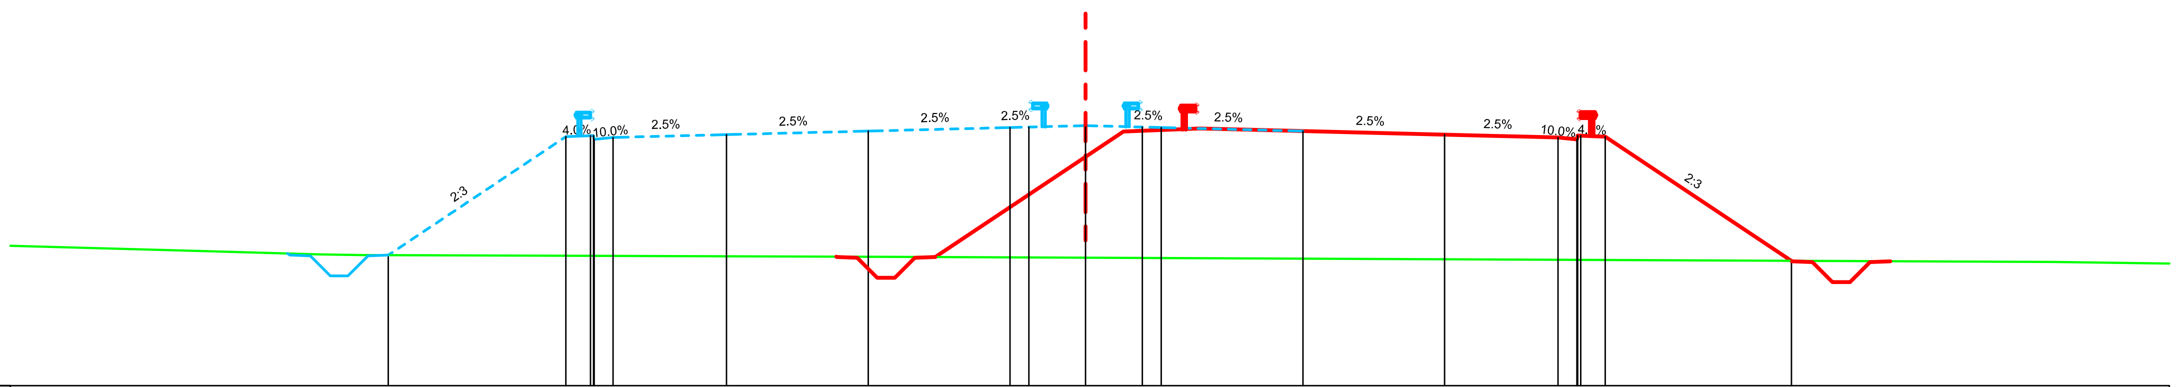


Datum level=386.000
Plan de referinta

| Grade levels / Cote proiect | 389.45 | 392.58 | 392.61 | 392.56 | 392.64 | 392.73 | 392.83 | 392.84 | 392.84 | 392.84 | 392.83 | 392.73 | 392.64 | 392.56 | 392.61 | 392.58 | 389.30 |
|---|---|---|---|---|---|---|---|---|---|---|---|---|---|---|---|---|---|
| Offsets / Distante | -18.45 | -13.75 | -13.02 | -12.50 | -9.50 | -5.75 | -2.00 | -1.50 | 0.00 | 1.50 | 2.00 | 5.75 | 9.50 | 12.50 | 13.10 | 13.75 | 18.67 |

| Ground levels / Cote teren | 389.56 | 389.47 | 389.45 | 389.41 | 389.27 |
|---|---|---|---|---|---|
| Offsets / Distante | -23.36 | -20.23 | -19.15 | -5.26 | 25.61 |

Km=98+020.00

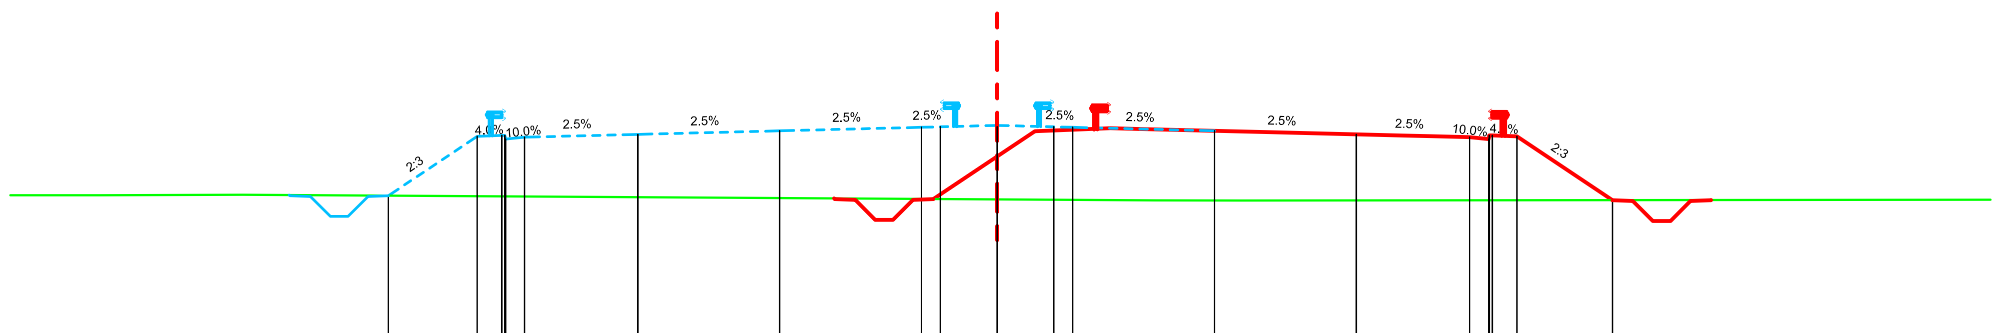


Datum level=382.000
Plan de referinta

| Grade levels / Cote proiect | 385.72 | 387.28 | 387.31 | 387.26 | 387.34 | 387.43 | 387.52 | 387.54 | 387.54 | 387.54 | 387.52 | 387.43 | 387.34 | 387.26 | 387.31 | 387.28 | 385.60 |
|---|---|---|---|---|---|---|---|---|---|---|---|---|---|---|---|---|---|
| Offsets / Distante | -16.10 | -13.75 | -13.02 | -12.50 | -9.50 | -5.75 | -2.00 | -1.50 | 0.00 | 1.50 | 2.00 | 5.75 | 9.50 | 12.50 | 13.10 | 13.75 | 16.28 |

| Ground levels / Cote teren | 385.73 | 385.74 | 385.59 | 385.59 |
|---|---|---|---|---|
| Offsets / Distante | -23.73 | -19.95 | 4.18 | 6.44 |

Km=98+200.00

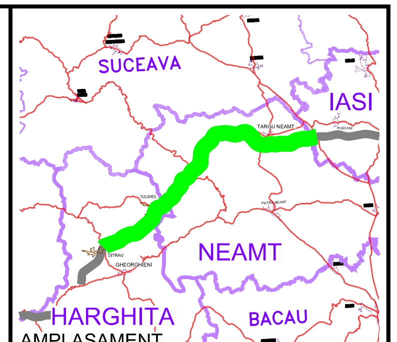

AMPLASAMENT

**BENEFICIAR**

COMPANIA NATIONALA DE AUTOSTRAZI SI DRUMURI NATIONALE DIN ROMANIA

**PROIECTANT**

**IPTANA S.A.**

**INVESTITIA**

AUTOSTRADA
DITRAU -TARGU NEAMT

CONTRACT Nr: 92 / 58623 / 4275

**FAZA DE PROIECTARE**

Studiu de Fezabilitate

| Proiectat | Desenat |
|---|---|
| ing. M. Georgescu | ing. R. Georgescu |
| Verificat | Sef Proiect |
| ing. M. Moroianu | ing. V. Osman |

**LUCRARI DE DRUMURI**

Scara: 1:200

Data: IANUARIE 2011

PROFILE TRANSVERSALE
KM 98+020 - KM 98+200

Cod: IPT-SF-D-TV-315 | Rev. 0