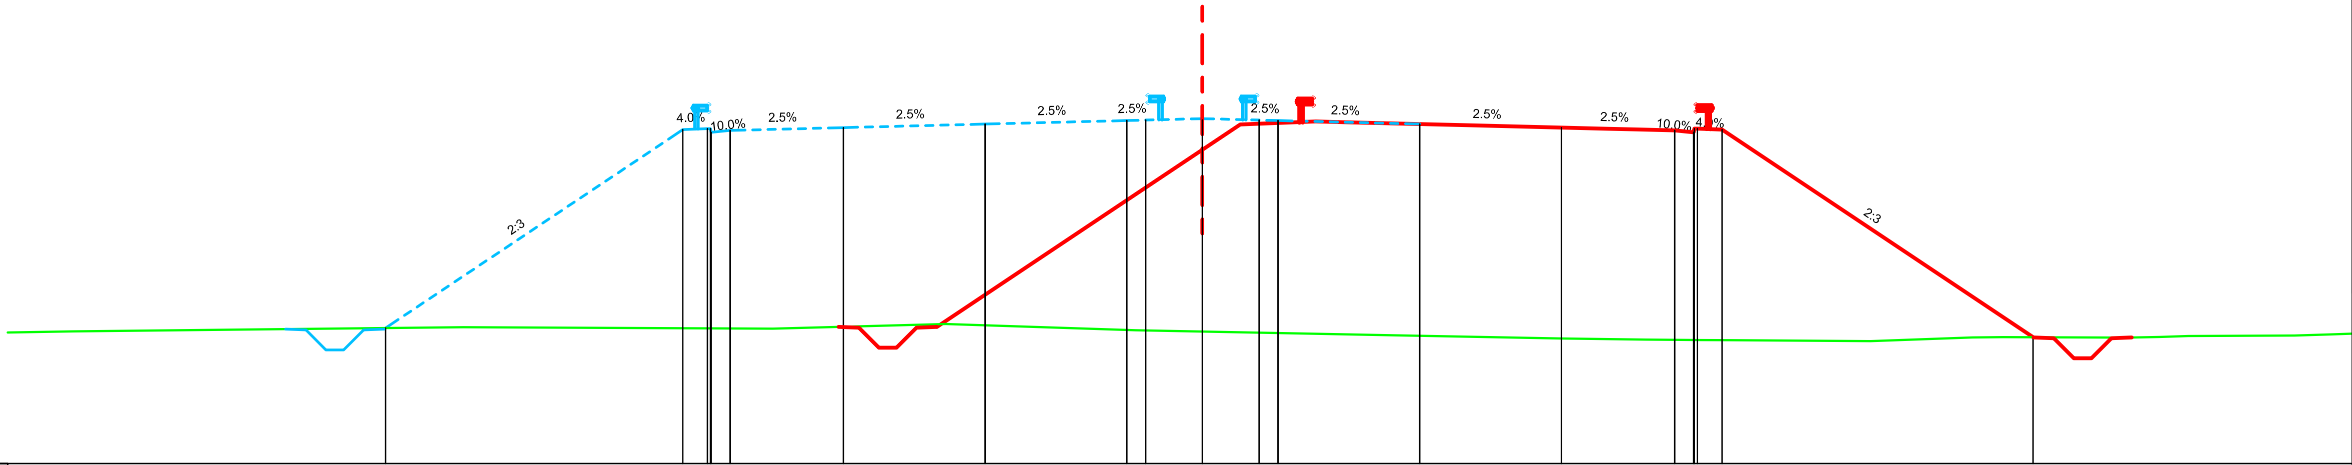

Datum level=375.000
Plan de referinta

Grade levels / Cote proiect	378.59, 383.83, 383.86, 383.81, 383.89, 383.98, 384.08, 384.09, 384.09, 384.09, 384.08, 383.98, 383.89, 383.81, 383.86, 383.83, 378.34
Offsets / Distante	-21.62, -13.75, -13.02, -12.50, -9.50, -5.75, -2.00, -1.50, 0.00, 1.50, 2.00, 5.75, 9.50, 12.50, 13.10, 13.75, 21.98
Ground levels / Cote teren	378.50, 378.61, 378.57, 378.69, 378.53, 378.45, 378.43, 378.38, 378.32, 378.29, 378.27, 378.24, 378.34, 378.35, 378.33, 378.35, 378.38, 378.39, 378.42
Offsets / Distante	-29.87, -19.56, -11.37, -6.79, -1.77, 2.13, 3.28, 5.84, 8.95, 10.92, 13.94, 17.68, 20.38, 21.18, 24.46, 25.33, 26.09, 28.90, 29.86

Km=98+420.00

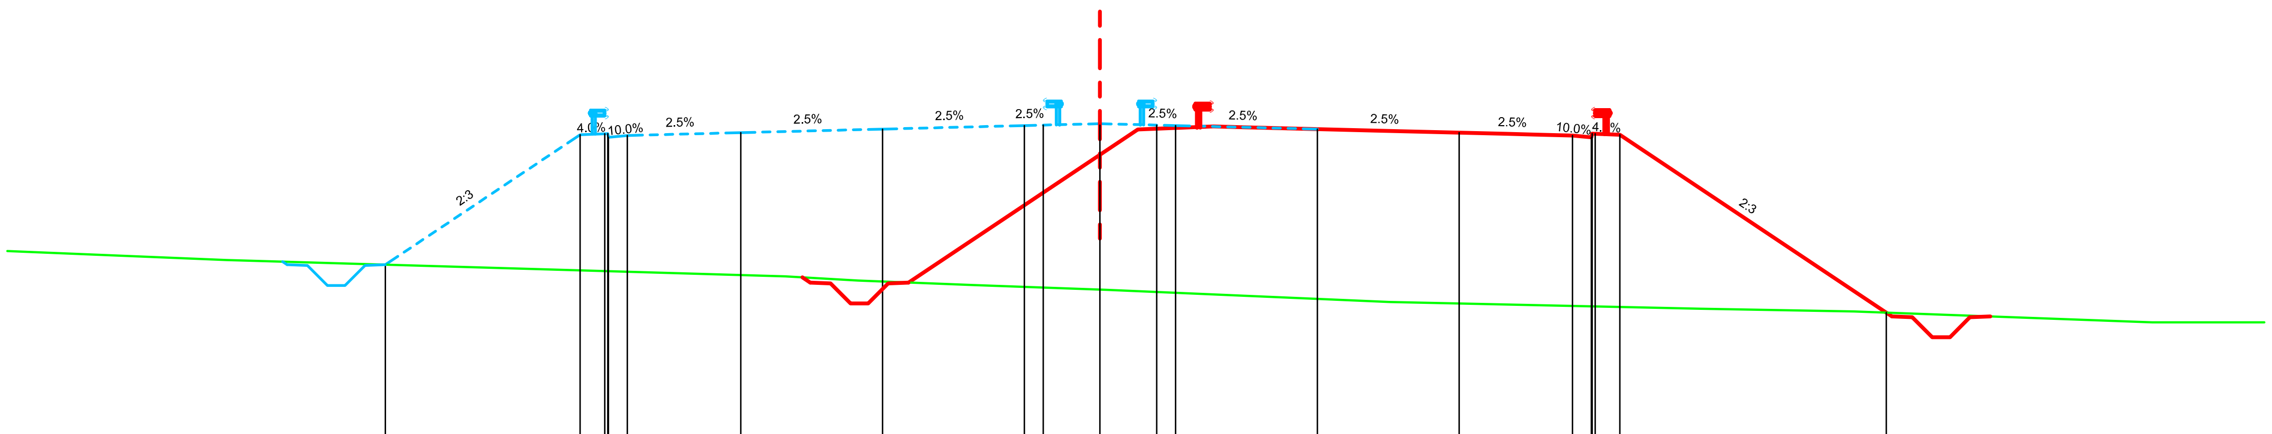

Datum level=377.000
Plan de referinta

Grade levels / Cote proiect	381.52, 384.96, 384.99, 384.94, 385.01, 385.11, 385.20, 385.21, 385.21, 385.21, 385.20, 385.11, 385.01, 384.94, 384.98, 384.96, 380.26
Offsets / Distante	-18.90, -13.75, -13.02, -12.50, -9.50, -5.75, -2.00, -1.50, 0.00, 1.50, 2.00, 5.75, 9.50, 12.50, 13.10, 13.75, 20.80
Ground levels / Cote teren	381.65, 381.21, 381.10, 380.99, 380.86, 380.54, 380.51, 380.38, 380.36, 380.29, 380.00
Offsets / Distante	-23.11, -8.32, -6.40, -3.37, 0.17, 7.66, 8.85, 14.92, 15.88, 19.94, 27.83

Km=98+680.00

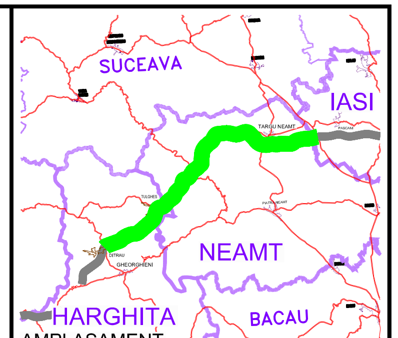

AMPLASAMENT

BENEFICIAR

COMPANIA NATIONALA DE AUTOSTRAZI SI DRUMURI NATIONALE DIN ROMANIA

PROIECTANT

IPTANA S.A.

INVESTITIA

AUTOSTRADA
DITRAU -TARGU NEAMT

CONTRACT Nr: 92 / 58623 / 4275

FAZA DE PROIECTARE

Studiu de Fezabilitate

Proiectat	Desenat
ing. M. Georgescu	ing. R. Georgescu
Verificat	Sef Proiect
ing. M. Moroianu	ing. V. Osman

LUCRARI DE DRUMURI

Scara: 1:200

Data: IANUARIE 2011

PROFILE TRANSVERSALE
KM 98+420 - KM 98+680

Cod: IPT-SF-D-TV-316 | Rev. 0