Datum level=385.000
Plan de referinta

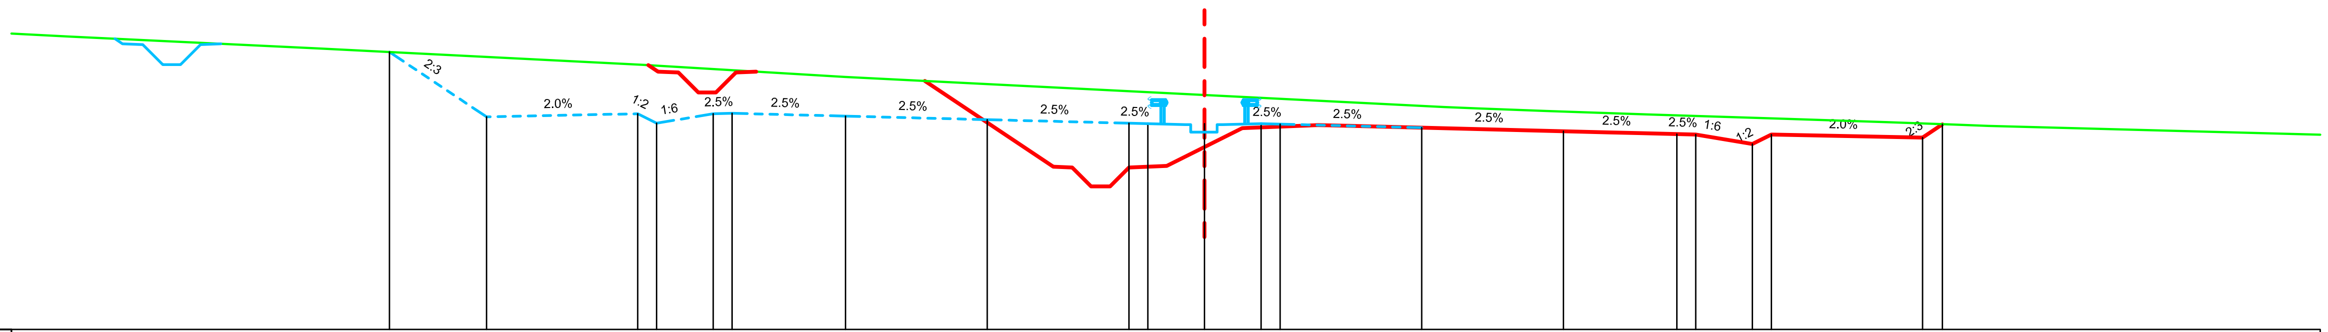

Grade levels / Cote proiect	Offsets / Distante
392.34	-21.57
390.62	-19.00
390.70	-15.00
390.45	-14.50
390.70	-13.00
390.72	-12.50
390.64	-9.50
390.55	-5.75
390.45	-2.00
390.44	-1.50
390.44	0.00
390.44	1.50
390.43	2.00
390.34	5.75
390.24	9.50
390.17	12.50
390.15	13.00
389.90	14.50
390.15	15.00
390.07	19.00
390.42	19.53

Ground levels / Cote teren	Offsets / Distante
392.75	-30.01
392.43	-23.44
392.00	-14.89
391.68	-9.51
390.88	6.33
390.79	8.76
390.57	15.62
390.50	17.39
390.44	18.92
390.38	20.74

Km=98+900.00

Datum level=388.000
Plan de referinta

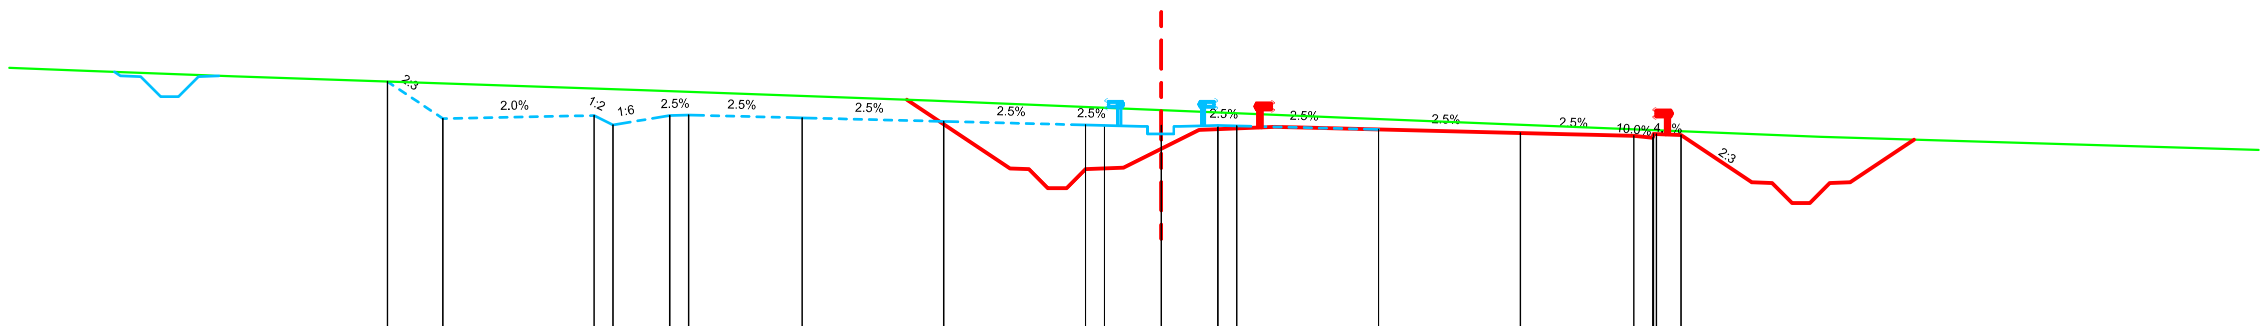

Grade levels / Cote proiect	Offsets / Distante
394.50	-20.47
393.52	-19.00
393.60	-15.00
393.35	-14.50
393.60	-13.00
393.62	-12.50
393.54	-9.50
393.45	-5.75
393.35	-2.00
393.34	-1.50
393.34	0.00
393.34	1.50
393.33	2.00
393.24	5.75
393.14	9.50
393.07	12.50
[illegible]	[illegible]
393.09	13.75

Ground levels / Cote teren	Offsets / Distante
394.79	-28.52
394.64	-24.54
394.27	-13.67
394.00	-6.05
393.55	4.78
393.04	17.42
392.90	22.07

Km=99+000.00

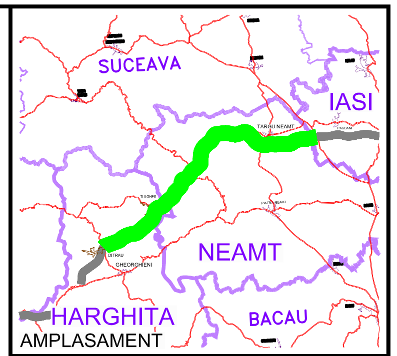

BENEFICIAR

COMPANIA NATIONALA DE AUTOSTRAZI SI DRUMURI NATIONALE DIN ROMANIA

PROIECTANT

IPTANA S.A.

INVESTITIA

AUTOSTRADA DITRAU -TARGU NEAMT

CONTRACT Nr: 92 / 58623 / 4275

FAZA DE PROIECTARE

Studiu de Fezabilitate

Proiectat	Desenat
ing. M. Georgescu	ing. R. Georgescu
Verificat	Sef Proiect
ing. M. Moroianu	ing. V. Osman

LUCRARI DE DRUMURI

Scara: 1:200

Data: IANUARIE 2011

PROFILE TRANSVERSALE
KM 98+900 - KM 99+000

Cod: IPT-SF-D-TV-317 | Rev. 0