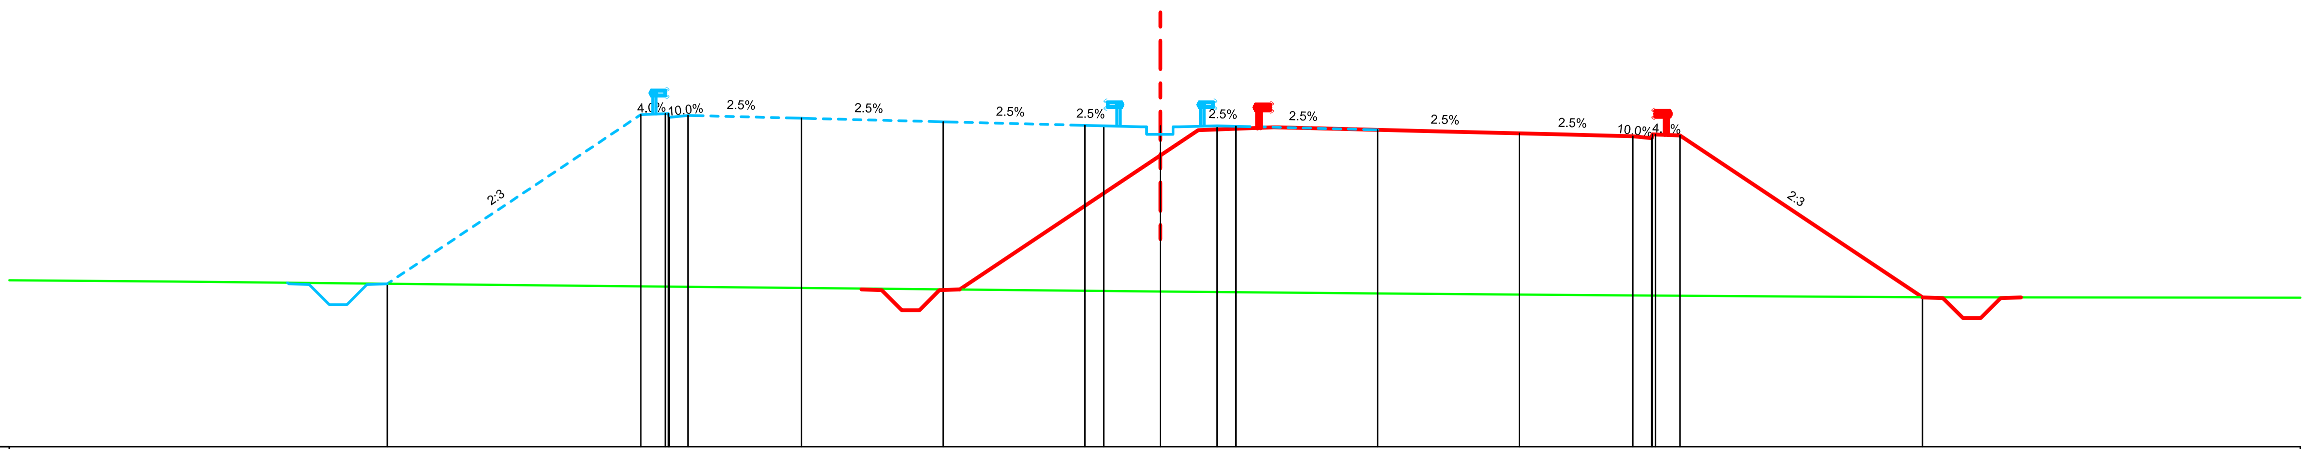

Datum level=390.000
Plan de referinta

Grade levels / Cote proiect	Offsets / Distante
394.31	-20.46
398.78	-13.75
398.81	-13.02
398.76	-12.50
398.69	-9.50
398.60	-5.75
398.50	-2.00
398.49	-1.50
398.49	0.00
398.49	1.50
398.48	2.00
398.38	5.75
398.29	9.50
398.21	12.50
398.26	13.10
398.23	13.75
393.96	20.17

Ground levels / Cote teren	Offsets / Distante
394.37	-26.11
394.33	-22.86
394.32	-21.54
394.29	-18.77
394.24	-13.18
394.09	2.09
394.00	11.75
393.99	14.01
393.98	16.29
393.97	18.24
393.95	20.23

Km=99+200.00

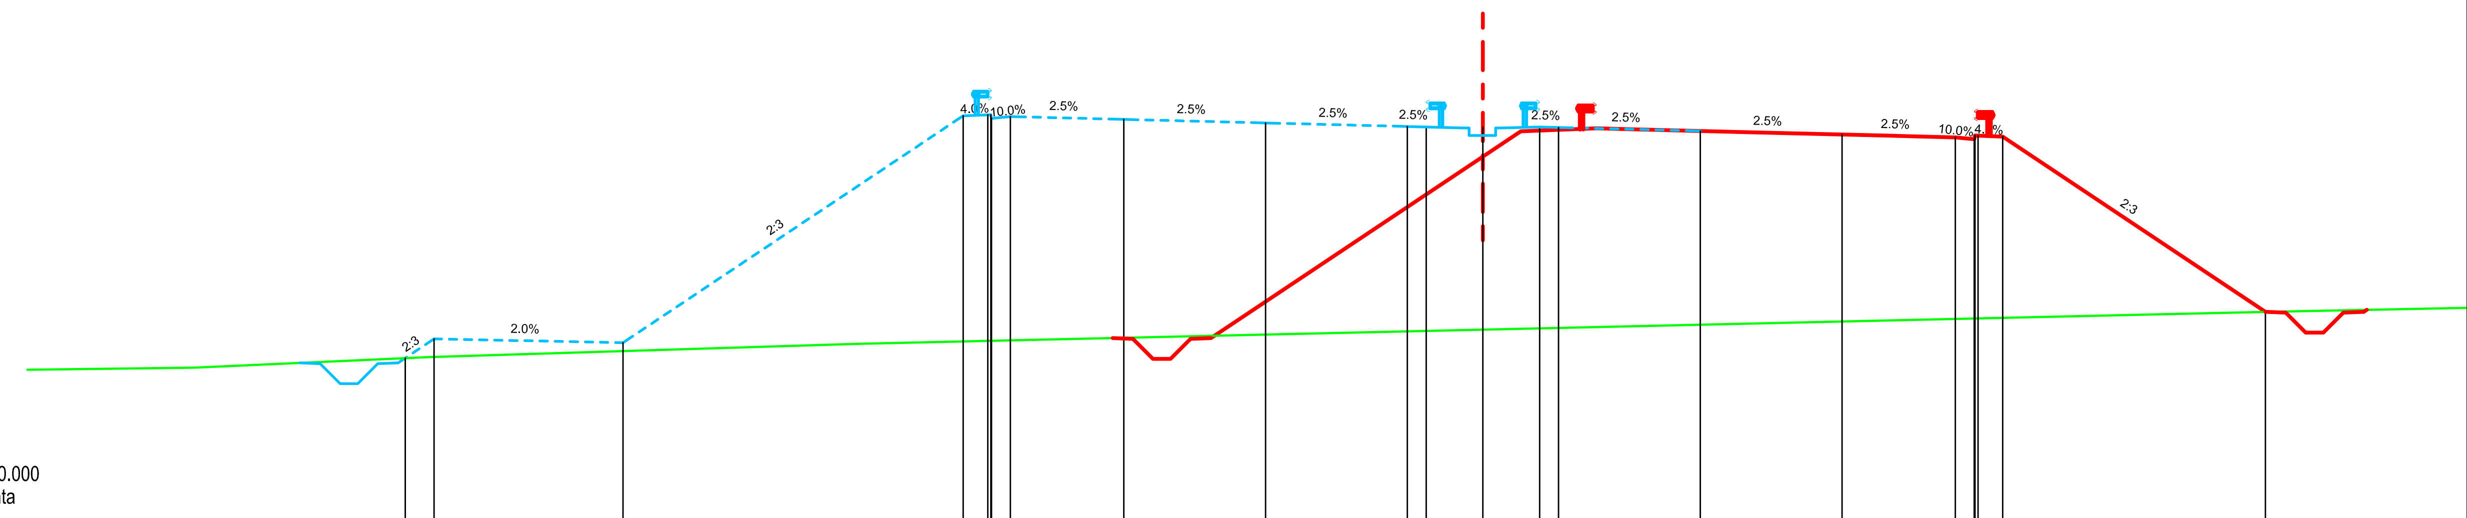

Datum level=390.000
Plan de referinta

Grade levels / Cote proiect	Offsets / Distante
394.25	-28.51
394.76	-27.75
394.66	-22.75
400.66	-13.75
400.69	-13.02
400.64	-12.50
400.57	-9.50
400.48	-5.75
400.38	-2.00
400.37	-1.50
400.37	0.00
400.37	1.50
400.36	2.00
400.26	5.75
400.17	9.50
400.09	12.50
400.14	13.10
400.11	13.75
395.48	20.70

Ground levels / Cote teren	Offsets / Distante
394.00	-34.10
394.28	-27.89
394.63	-16.54
395.48	20.80

Km=99+320.00

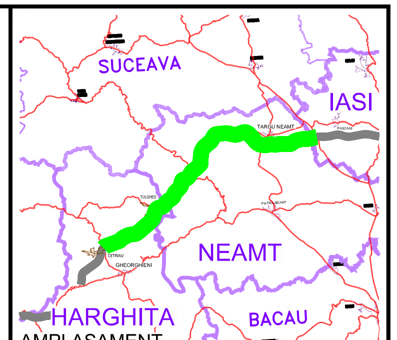

AMPLASAMENT

BENEFICIAR

COMPANIA NATIONALA DE AUTOSTRAZI SI DRUMURI NATIONALE DIN ROMANIA

PROIECTANT

IPTANA S.A.

INVESTITIA

AUTOSTRADA
DITRAU -TARGU NEAMT

CONTRACT Nr: 92 / 58623 / 4275

FAZA DE PROIECTARE

Studiu de Fezabilitate

Proiectat	Desenat
ing. M. Georgescu	ing. R. Georgescu
Verificat	**Sef Proiect**
ing. M. Moroianu	ing. V. Osman

LUCRARI DE DRUMURI

Scara: 1:200

Data: IANUARIE 2011

PROFILE TRANSVERSALE
KM 99+200 - KM 99+320

Cod: IPT-SF-D-TV-318 | Rev. 0