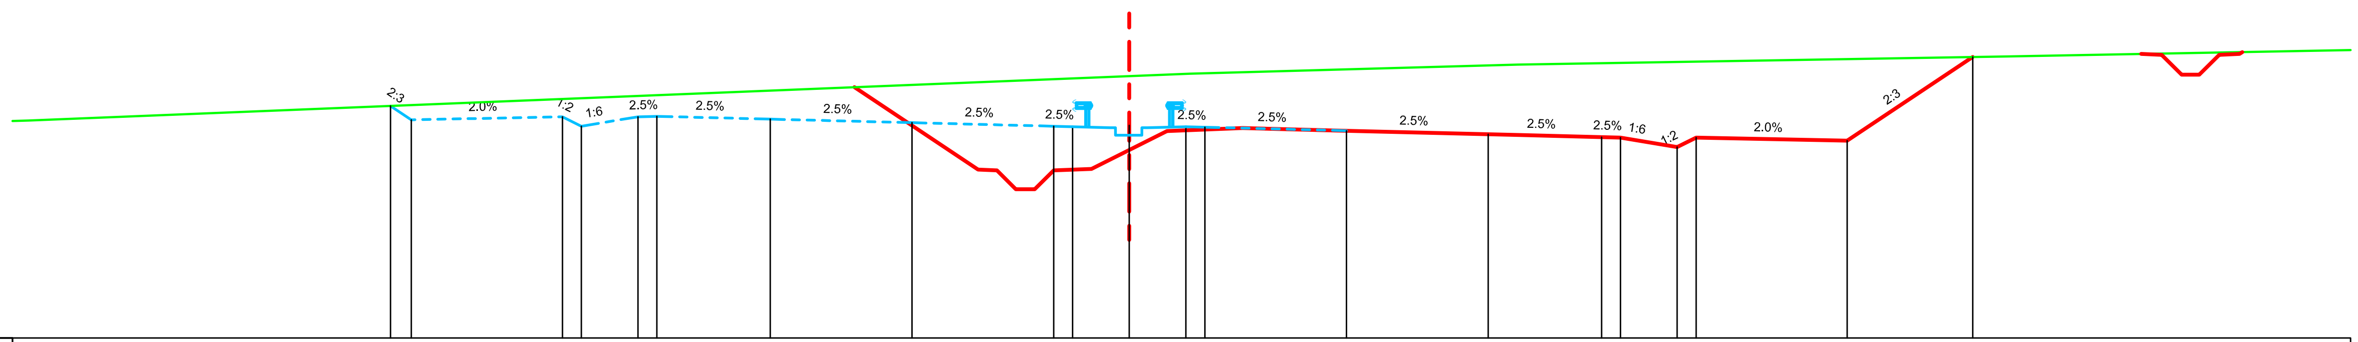

Datum level=383.000
Plan de referinta

Grade levels / Cote proiect	389.15 388.78 388.86 388.61 388.86 388.87 388.80 388.70 388.61 388.60 388.63 388.60 388.58 388.49 388.40 388.32 388.31 388.06 388.31 388.23 390.44
Offsets / Distante	-19.55 -19.00 -15.00 -14.50 -13.00 -12.50 -9.50 -5.75 -2.00 -1.50 -0.00 1.50 2.00 5.75 9.50 12.50 13.00 14.50 15.00 19.00 22.32
Ground levels / Cote teren	388.76 390.00 390.24 390.46
Offsets / Distante	-29.12 1.59 10.28 23.24

Km=100+240.00

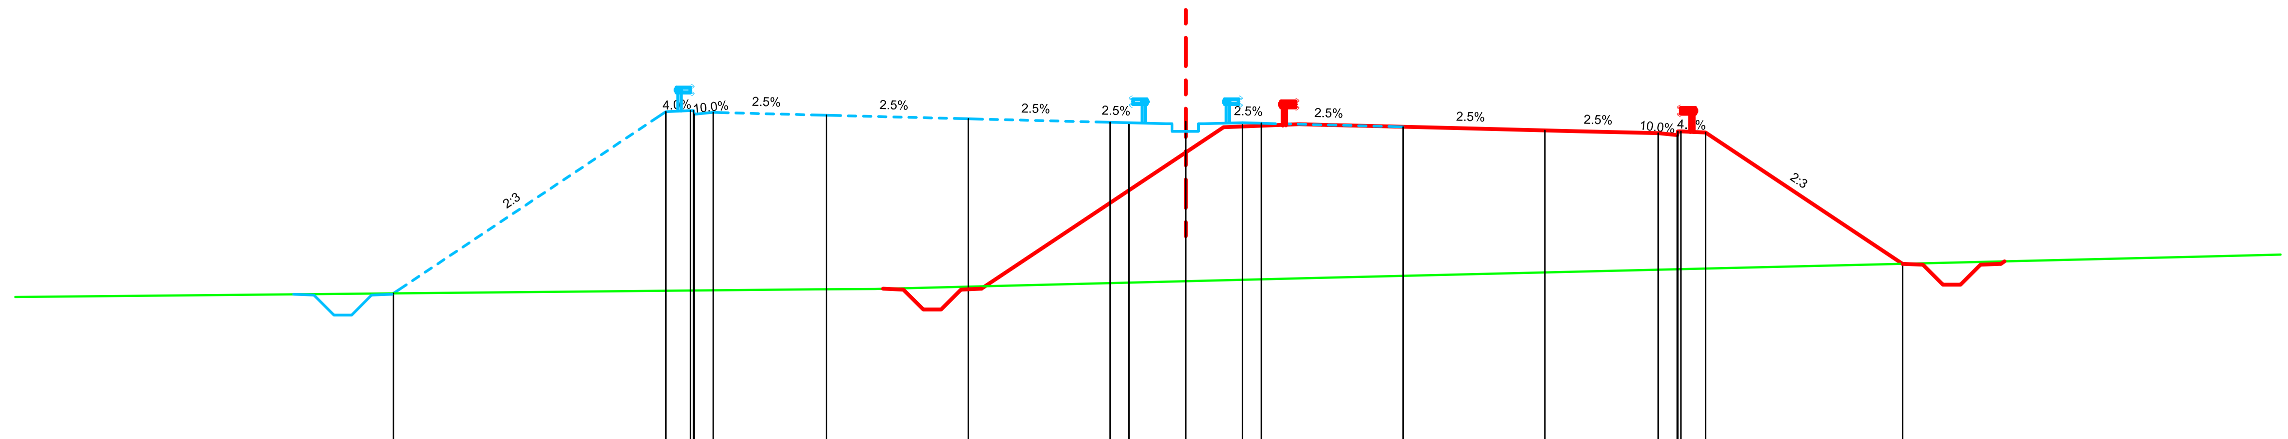

Datum level=380.000
Plan de referinta

Grade levels / Cote proiect	383.88 388.69 388.72 388.67 388.59 388.50 388.41 388.39 388.43 388.39 388.38 388.29 388.19 388.12 388.17 388.14 384.67
Offsets / Distante	-20.96 -13.75 -13.02 -12.50 -9.50 -5.75 -2.00 -1.50 -0.00 1.50 2.00 5.75 9.50 12.50 13.10 13.75 18.96
Ground levels / Cote teren	383.99 384.00 384.29 384.85
Offsets / Distante	-9.80 -8.22 3.60 26.62

Km=100+460.00

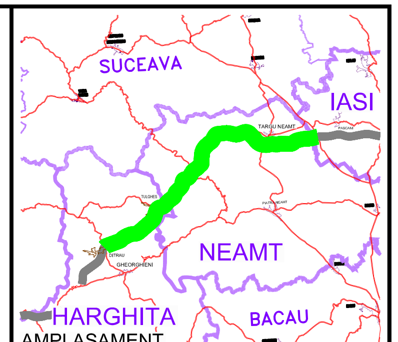

AMPLASAMENT

BENEFICIAR

COMPANIA NATIONALA DE AUTOSTRAZI SI DRUMURI NATIONALE DIN ROMANIA

PROIECTANT

IPTANA S.A.

INVESTITIA

AUTOSTRADA
DITRAU -TARGU NEAMT

CONTRACT Nr: 92 / 58623 / 4275

FAZA DE PROIECTARE

Studiu de Fezabilitate

Proiectat	Desenat
ing. M. Georgescu	ing. R. Georgescu
Verificat	Sef Proiect
ing. M. Moroianu	ing. V. Osman

LUCRARI DE DRUMURI

Scara: 1:200

Data: IANUARIE 2011

PROFILE TRANSVERSALE
KM 100+240 - KM 100+460

Cod: IPT-SF-D-TV-320 | Rev. 0