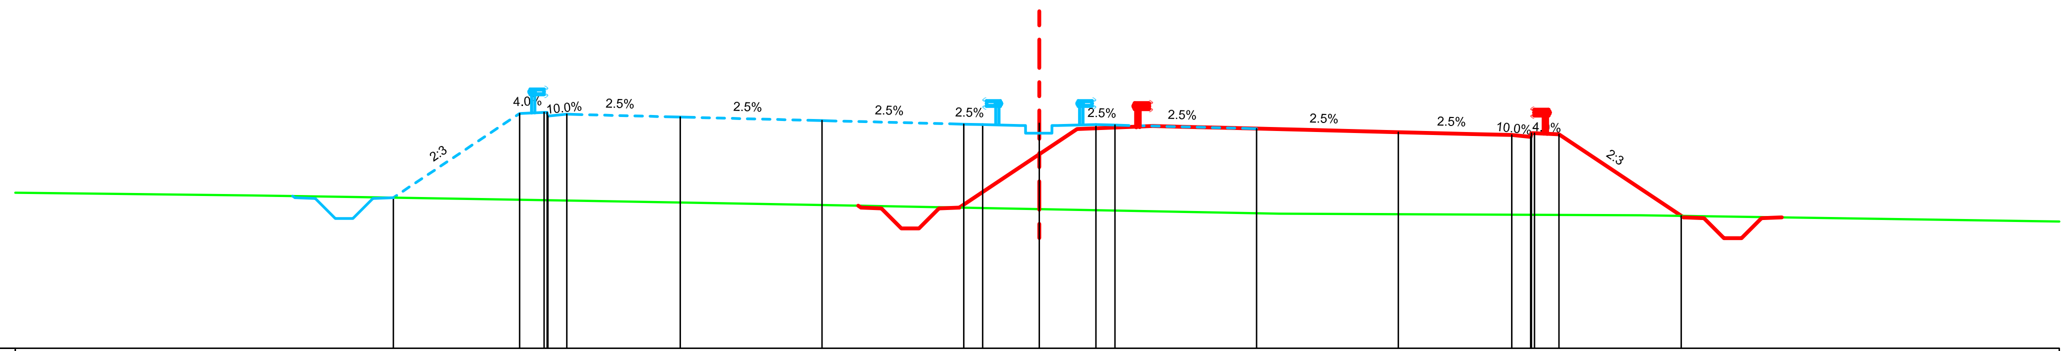

Datum level=386.000
Plan de referinta

Grade levels / Cote proiect	389.98, 392.21, 392.24, 392.19, 392.12, 392.02, 391.93, 391.92, 391.95, 391.92, 391.90, 391.81, 391.72, 391.64, 391.69, 391.66, 389.51
Offsets / Distante	-17.09, -13.75, -13.02, -12.50, -9.50, -5.75, -2.00, -1.50, -0.00, 1.50, 2.00, 5.75, 9.50, 12.50, 13.10, 13.75, 16.99
Ground levels / Cote teren	390.04, 390.00, 389.90, 389.78, 389.56, 389.52
Offsets / Distante	-20.84, -18.06, -11.95, -5.24, 6.35, 15.92

Km=100+680.00

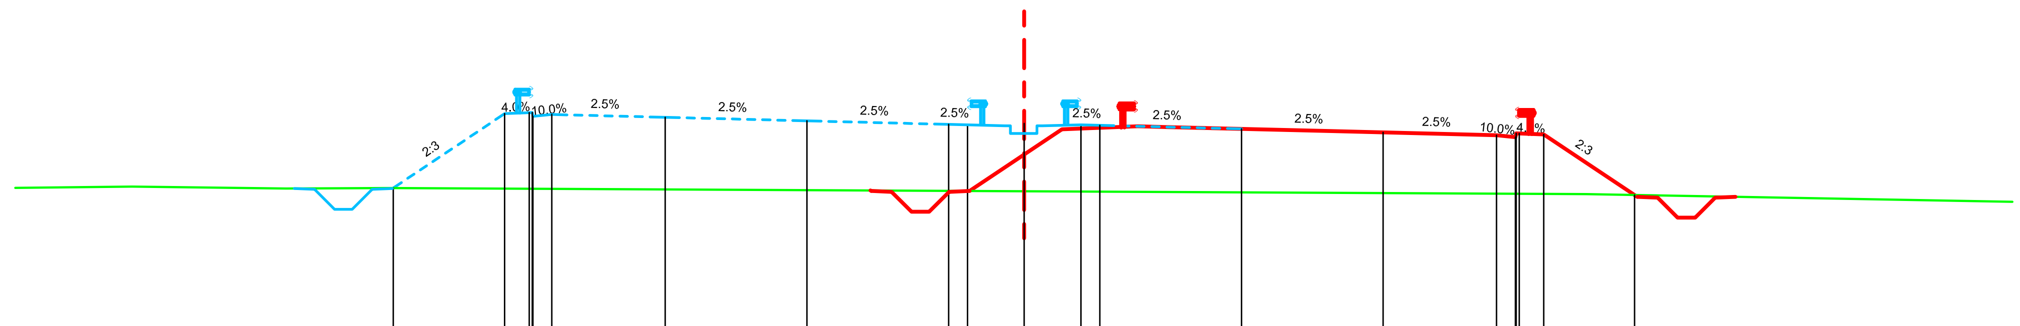

Datum level=391.000
Plan de referinta

Grade levels / Cote proiect	394.70, 396.66, 396.69, 396.64, 396.57, 396.47, 396.38, 396.37, 396.40, 396.37, 396.35, 396.26, 396.17, 396.09, 396.14, 396.11, 394.51
Offsets / Distante	-16.70, -13.75, -13.02, -12.50, -9.50, -5.75, -2.00, -1.50, -0.00, 1.50, 2.00, 5.75, 9.50, 12.50, 13.10, 13.75, 16.15
Ground levels / Cote teren	394.73, 394.68, 394.70, 394.53
Offsets / Distante	-23.61, -19.54, -16.78, 14.88

Km=100+920.00

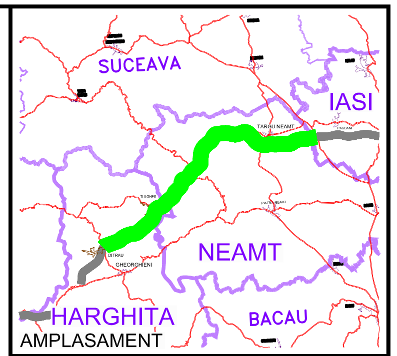

BENEFICIAR

COMPANIA NATIONALA DE AUTOSTRAZI SI DRUMURI NATIONALE DIN ROMANIA

PROIECTANT

IPTANA S.A.

INVESTITIA

AUTOSTRADA
DITRAU -TARGU NEAMT

CONTRACT Nr: 92 / 58623 / 4275

FAZA DE PROIECTARE

Studiu de Fezabilitate

Proiectat	Desenat
ing. M. Georgescu	ing. R. Georgescu
Verificat	Sef Proiect
ing. M. Moroianu	ing. V. Osman

LUCRARI DE DRUMURI

Scara: 1:200

Data: IANUARIE 2011

PROFILE TRANSVERSALE
KM 100+680 - KM 100+920

Cod: IPT-SF-D-TV-321 | Rev. 0