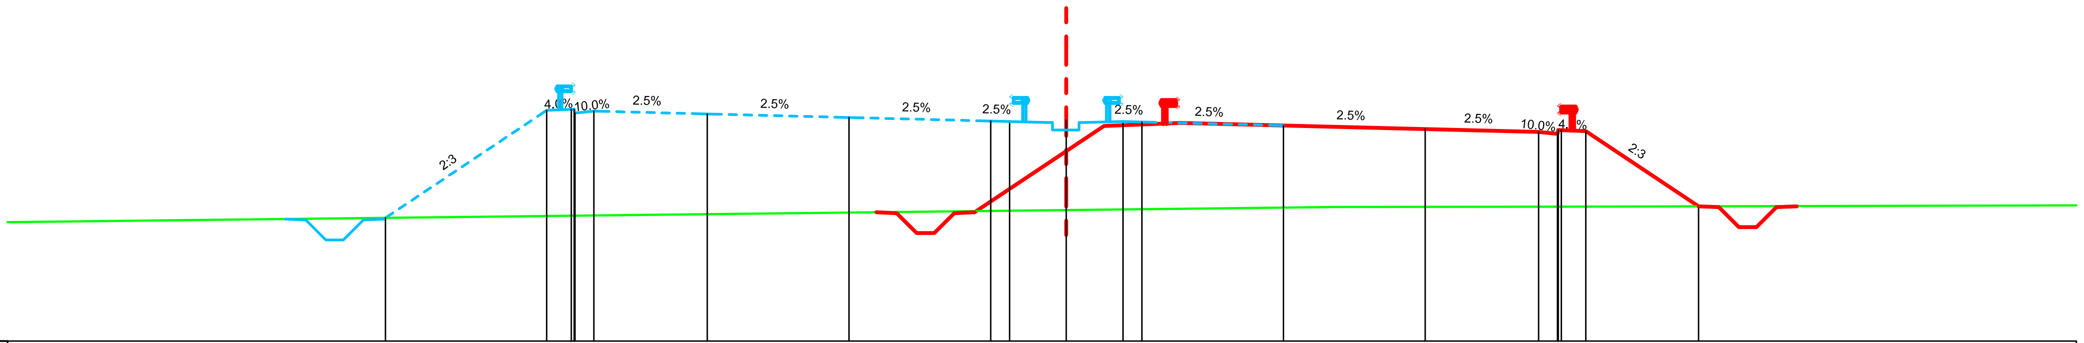

Datum level=391.000
Plan de referinta

Grade levels / Cote proiect	394.26 · 397.10 · 397.13 · 397.08 · 397.01 · 396.91 · 396.82 · 396.81 · 396.85 · 396.81 · 396.80 · 396.70 · 396.61 · 396.53 · 396.58 · 396.55 · 394.56
Offsets / Distante	-18.02 · -13.75 · -13.02 · -12.50 · -9.50 · -5.75 · -2.00 · -1.50 · 0.00 · 1.50 · 2.00 · 5.75 · 9.50 · 12.50 · 13.10 · 13.75 · 16.73
Ground levels / Cote teren	394.55 · 394.56
Offsets / Distante	7.21 · 13.42

Km=101+000.00

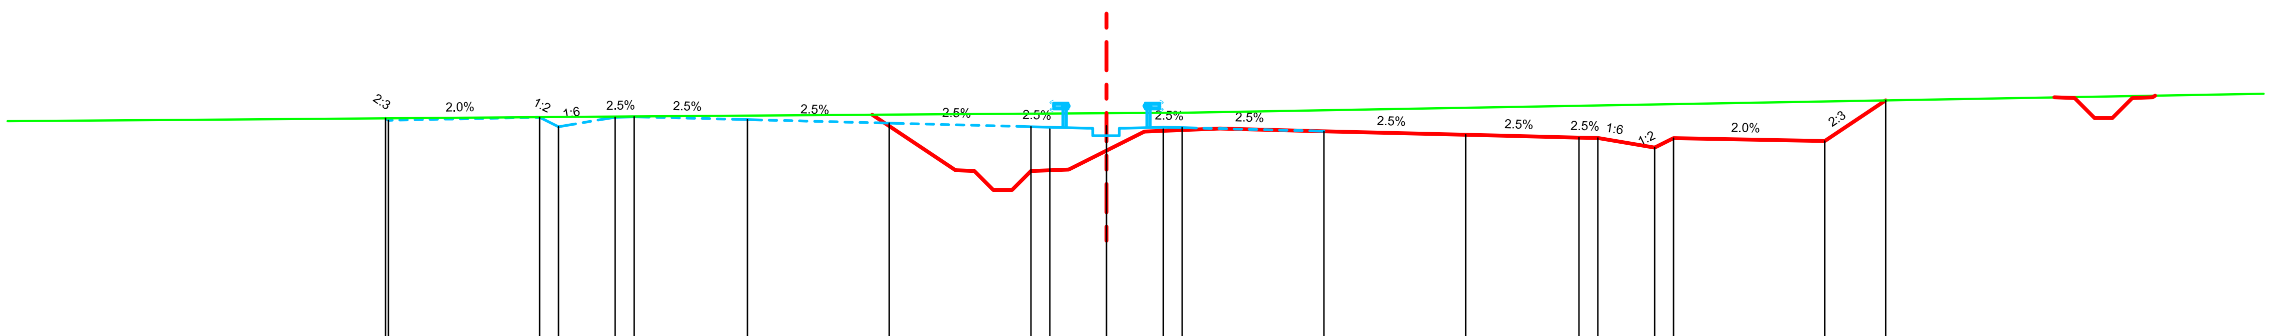

Datum level=389.000
Plan de referinta

Grade levels / Cote proiect	394.79 · 394.74 · 394.82 · 394.57 · 394.82 · 394.83 · 394.76 · 394.67 · 394.57 · 394.56 · 394.60 · 394.56 · 394.55 · 394.45 · 394.36 · 394.28 · 394.27 · 394.02 · 394.27 · 394.19 · 395.27
Offsets / Distante	-19.08 · -19.00 · -15.00 · -14.50 · -13.00 · -12.50 · -9.50 · -5.75 · -2.00 · -1.50 · 0.00 · 1.50 · 2.00 · 5.75 · 9.50 · 12.50 · 13.00 · 14.50 · 15.00 · 19.00 · 20.61
Ground levels / Cote teren	394.76 · 394.84 · 394.90 · 394.94
Offsets / Distante	-23.83 · -13.40 · -4.45 · 2.15

Km=101+260.00

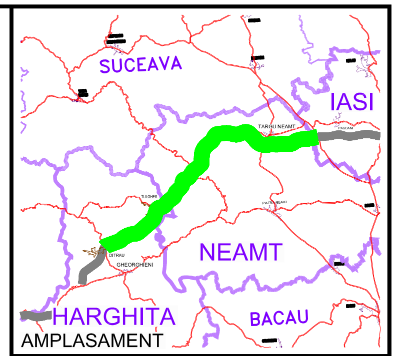

BENEFICIAR

COMPANIA NATIONALA DE AUTOSTRAZI SI DRUMURI NATIONALE DIN ROMANIA

PROIECTANT

IPTANA S.A.

INVESTITIA

AUTOSTRADA
DITRAU -TARGU NEAMT

CONTRACT Nr: 92 / 58623 / 4275

FAZA DE PROIECTARE

Studiu de Fezabilitate

Proiectat	Desenat
ing. M. Georgescu	ing. R. Georgescu
Verificat	**Sef Proiect**
ing. M. Moroianu	ing. V. Osman

LUCRARI DE DRUMURI

Scara: 1:200

Data: IANUARIE 2011

PROFILE TRANSVERSALE
KM 101+000 - KM 101+260

Cod: IPT-SF-D-TV-322 | Rev. 0