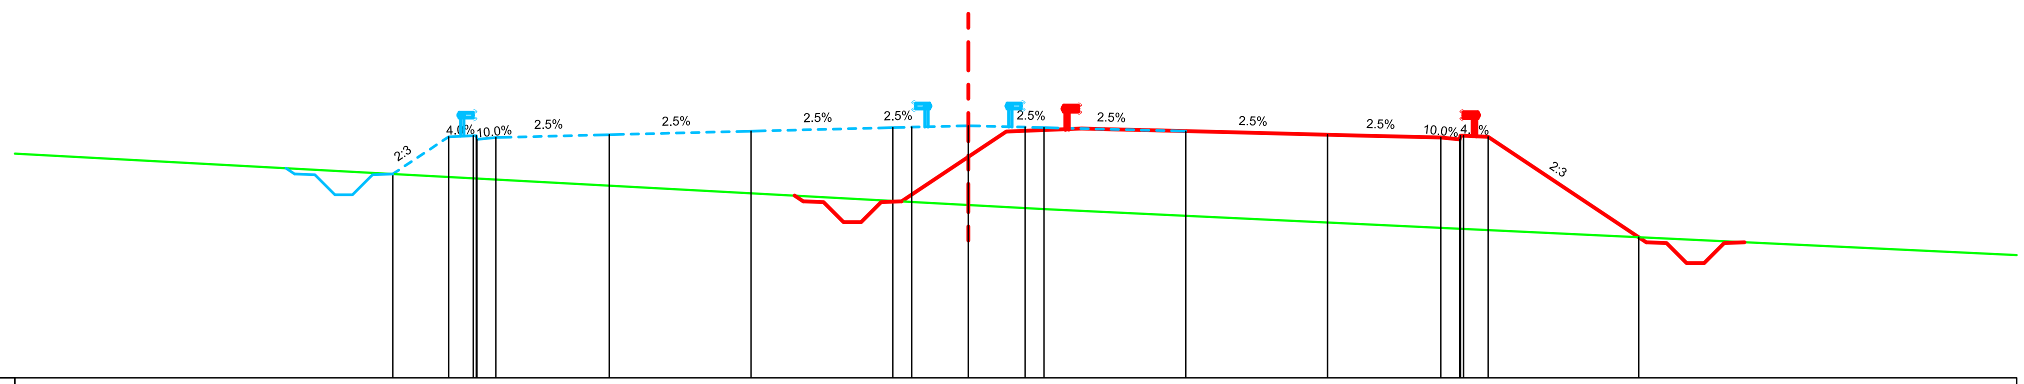

Datum level=363.000
Plan de referinta

Grade levels / Cote proiect	368.39	369.38	369.41	369.36	369.43	369.53	369.62	369.63	369.67	369.63	369.62	369.53	369.43	369.36	369.40	369.38	366.72
Offsets / Distante	-15.23	-13.75	-13.02	-12.50	-9.50	-5.75	-2.00	-1.50	-0.00	1.50	2.00	5.75	9.50	12.50	13.10	13.75	17.73

Ground levels / Cote teren	367.46
Offsets / Distante	2.03

Km=102+580.00

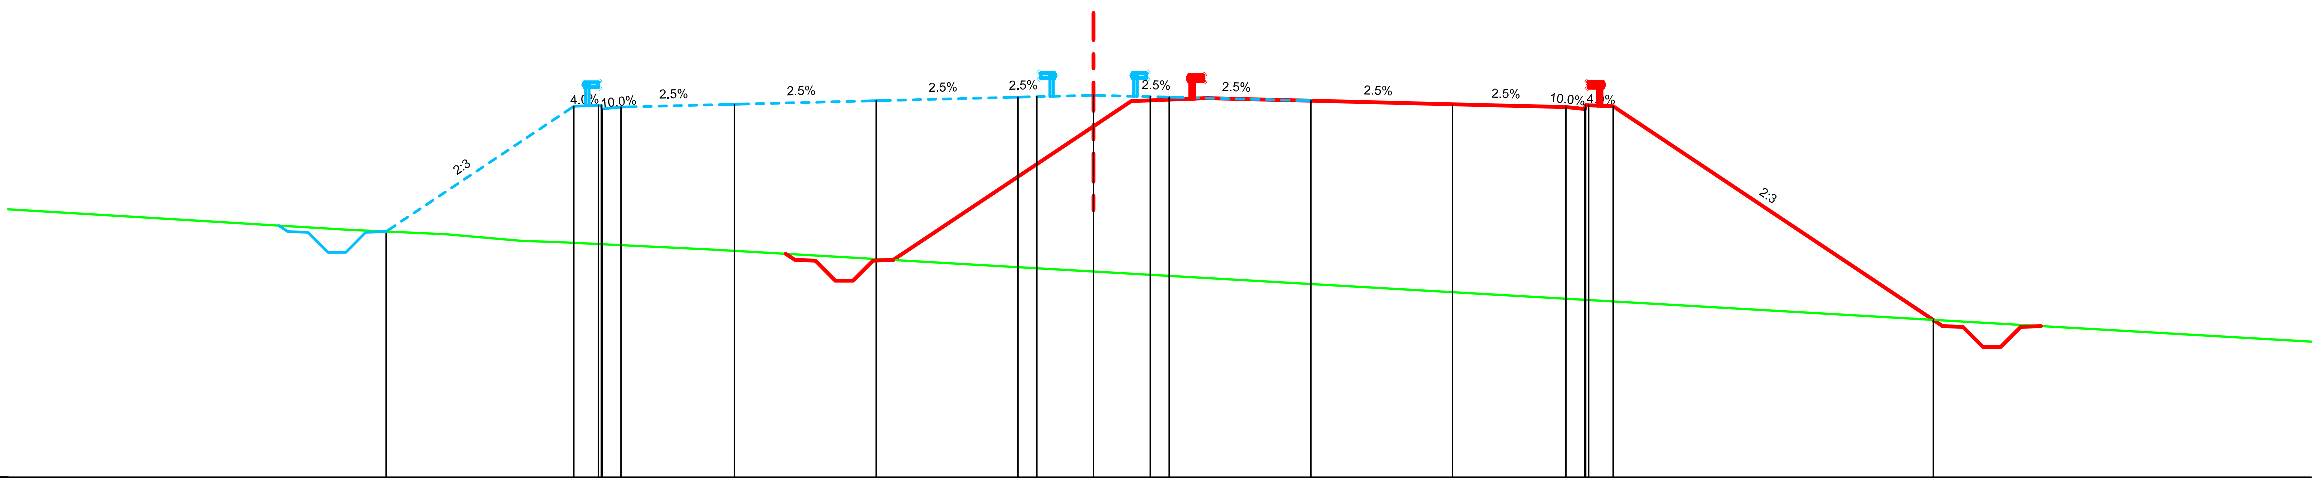

Datum level=360.000
Plan de referinta

Grade levels / Cote proiect	366.50	369.81	369.84	369.79	369.86	369.96	370.05	370.06	370.10	370.06	370.05	369.96	369.86	369.79	369.83	369.81	364.16
Offsets / Distante	-18.72	-13.75	-13.02	-12.50	-9.50	-5.75	-2.00	-1.50	-0.00	1.50	2.00	5.75	9.50	12.50	13.10	13.75	22.22

Ground levels / Cote teren	366.91	366.54	366.42	366.25	366.21	366.02
Offsets / Distante	-25.89	-19.72	-17.12	-15.14	-14.06	-10.06

Km=102+780.00

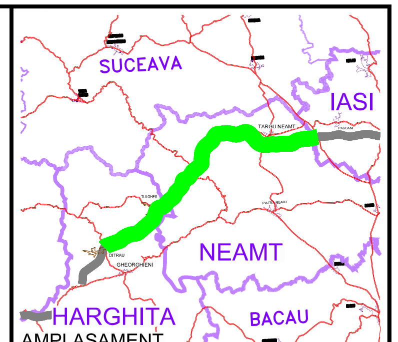

AMPLASAMENT

BENEFICIAR

COMPANIA NATIONALA DE AUTOSTRAZI SI DRUMURI NATIONALE DIN ROMANIA

PROIECTANT

IPTANA S.A.

INVESTITIA

AUTOSTRADA
DITRAU -TARGU NEAMT

CONTRACT Nr: 92 / 58623 / 4275

FAZA DE PROIECTARE

Studiu de Fezabilitate

Proiectat	Desenat
ing. M. Georgescu	ing. R. Georgescu
Verificat	Sef Proiect
ing. M. Moroianu	ing. V. Osman

LUCRARI DE DRUMURI

Scara: 1:200

Data: IANUARIE 2011

PROFILE TRANSVERSALE
KM 102+580 - KM 102+780

Cod: IPT-SF-D-TV-325 | Rev. 0