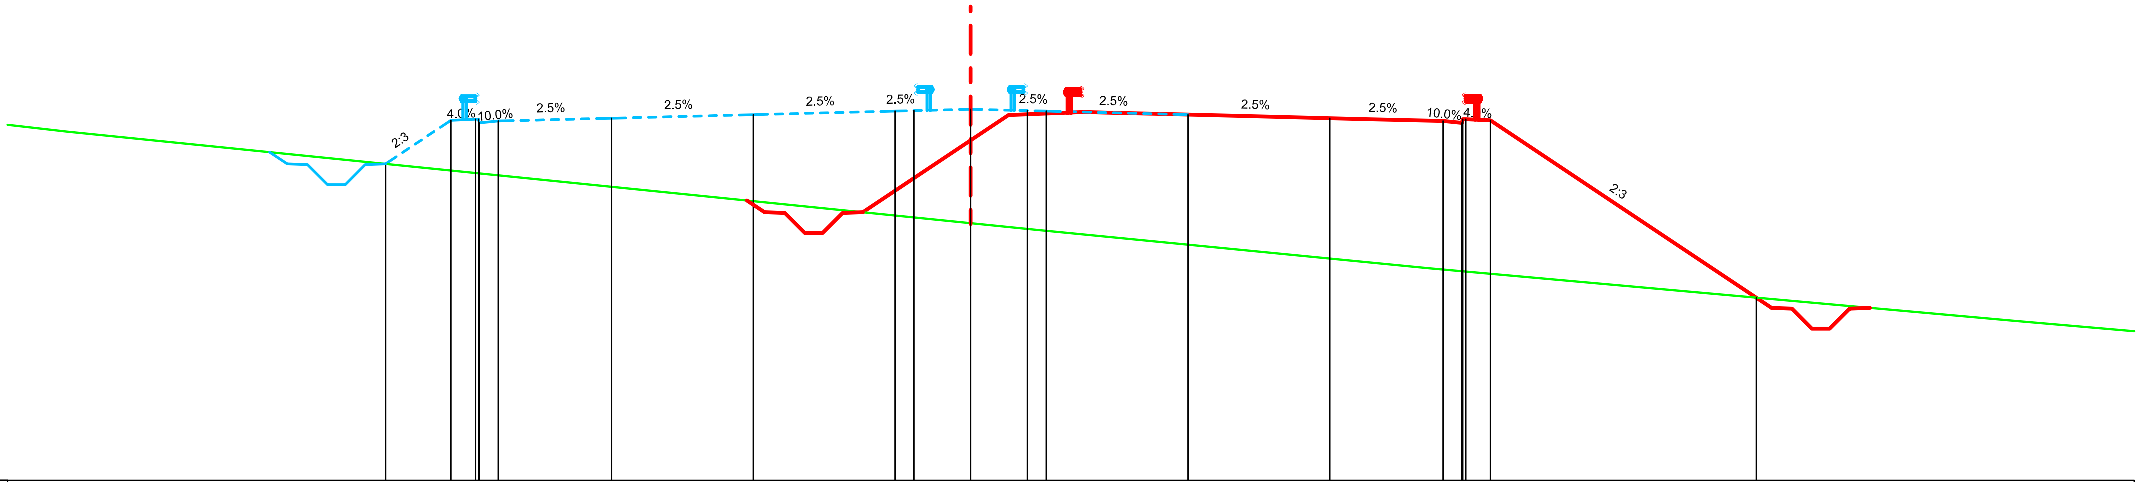

Datum level=362.000
Plan de referinta

Grade levels / Cote proiect	370.37	371.52	371.55	371.50	371.58	371.67	371.77	371.78	371.82	371.78	371.77	371.67	371.58	371.50	371.55	371.52	366.83
Offsets / Distante	-15.48	-13.75	-13.02	-12.50	-9.50	-5.75	-2.00	-1.50	-0.00	1.50	2.00	5.75	9.50	12.50	13.10	13.75	20.79

Ground levels / Cote teren	371.22	368.62	367.61	366.21
Offsets / Distante	-23.89	1.76	12.15	27.66

Km=102+940.00

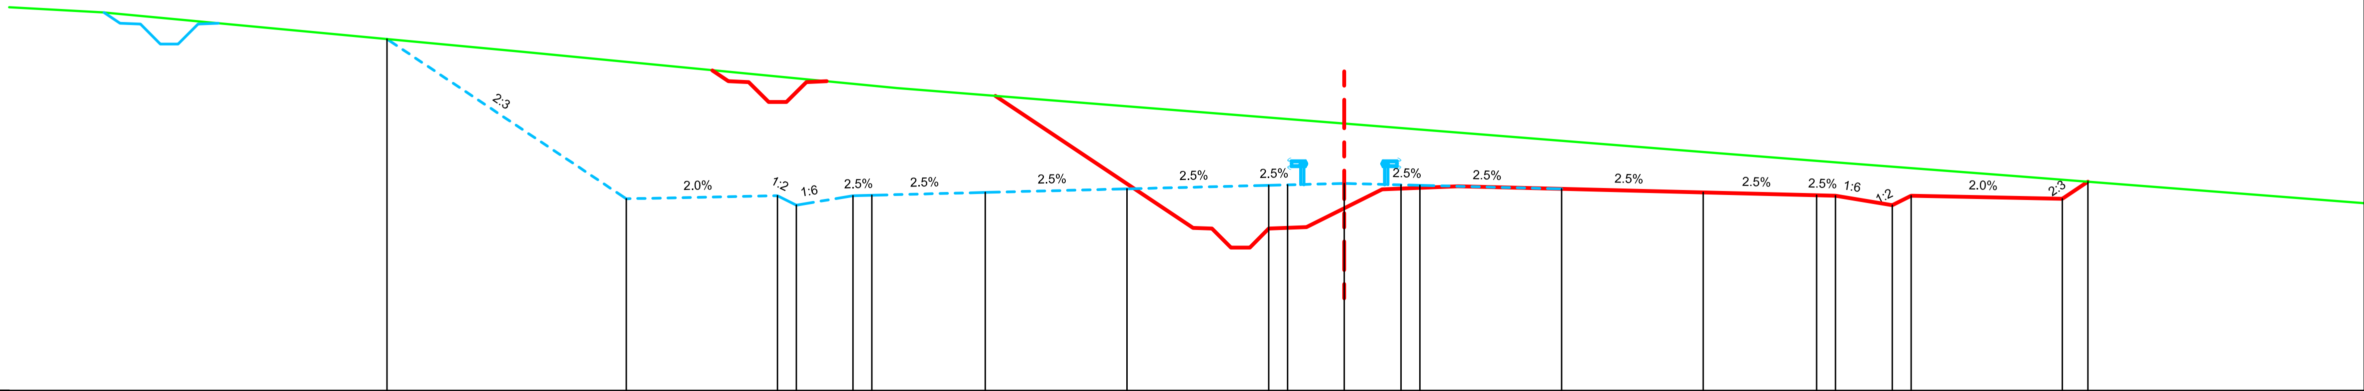

Datum level=368.000
Plan de referinta

Grade levels / Cote proiect	377.30	373.07	373.15	372.90	373.15	373.16	373.24	373.33	373.43	373.44	373.48	373.44	373.43	373.33	373.24	373.16	373.15	372.90	373.15	373.07	373.52
Offsets / Distante	-25.33	-19.00	-15.00	-14.50	-13.00	-12.50	-9.50	-5.75	-2.00	-1.50	-0.00	1.50	2.00	5.75	9.50	12.50	13.00	14.50	15.00	19.00	19.68

Ground levels / Cote teren	378.00	376.96	376.00	374.27	374.00	373.68
Offsets / Distante	-32.86	-21.76	-11.84	9.94	13.42	17.70

Km=103+120.00

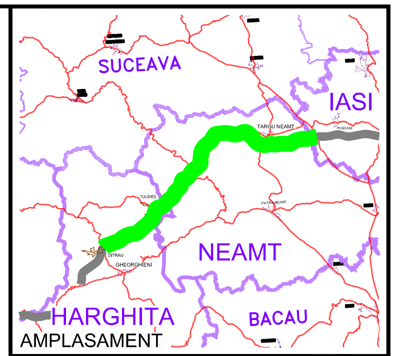

AMPLASAMENT

BENEFICIAR

COMPANIA NATIONALA DE AUTOSTRAZI SI DRUMURI NATIONALE DIN ROMANIA

PROIECTANT

IPTANA S.A.

INVESTITIA

AUTOSTRADA
DITRAU -TARGU NEAMT

CONTRACT Nr: 92 / 58623 / 4275

FAZA DE PROIECTARE

Studiu de Fezabilitate

Proiectat ing. M. Georgescu	Desenat ing. R. Georgescu
Verificat ing. M. Moroianu	Sef Proiect ing. V. Osman

LUCRARI DE DRUMURI

Scara: 1:200

Data: IANUARIE 2011

PROFILE TRANSVERSALE
KM 102+940 - KM 103+120

Cod: IPT-SF-D-TV-326 | Rev. 0