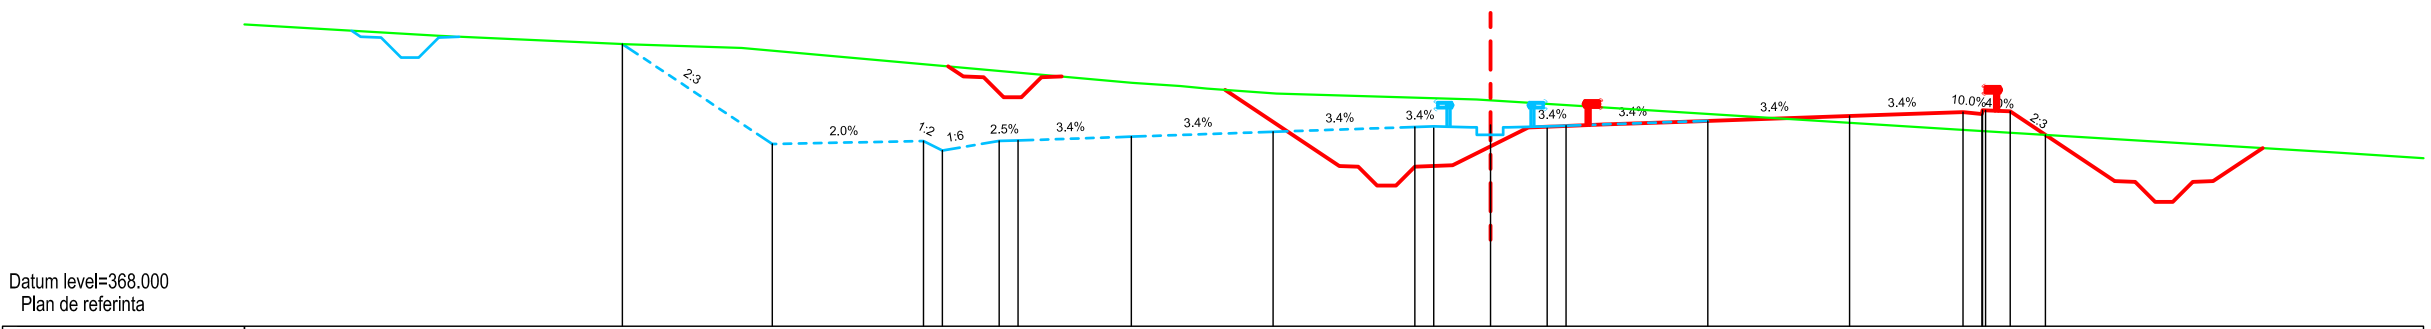

Grade levels / Cote proiect	375.47	372.82	372.90	372.65	372.90	372.91	373.02	373.14	373.27	373.29	373.33	373.29	373.31	373.43	373.56	373.66	373.71	373.68	373.06
Offsets / Distante	-22.97	-19.00	-15.00	-14.50	-13.00	-12.50	-9.50	-5.75	-2.00	-1.50	-0.00	1.50	2.00	5.75	9.50	12.50	13.10	13.75	14.68

Ground levels / Cote teren	375.68	375.46	375.36	374.44	374.35	374.29	374.16	374.00	373.21	372.59
Offsets / Distante	-27.82	-22.82	-19.81	-9.48	-8.20	-7.50	-5.67	-0.37	12.29	22.47

Km=103+340.00

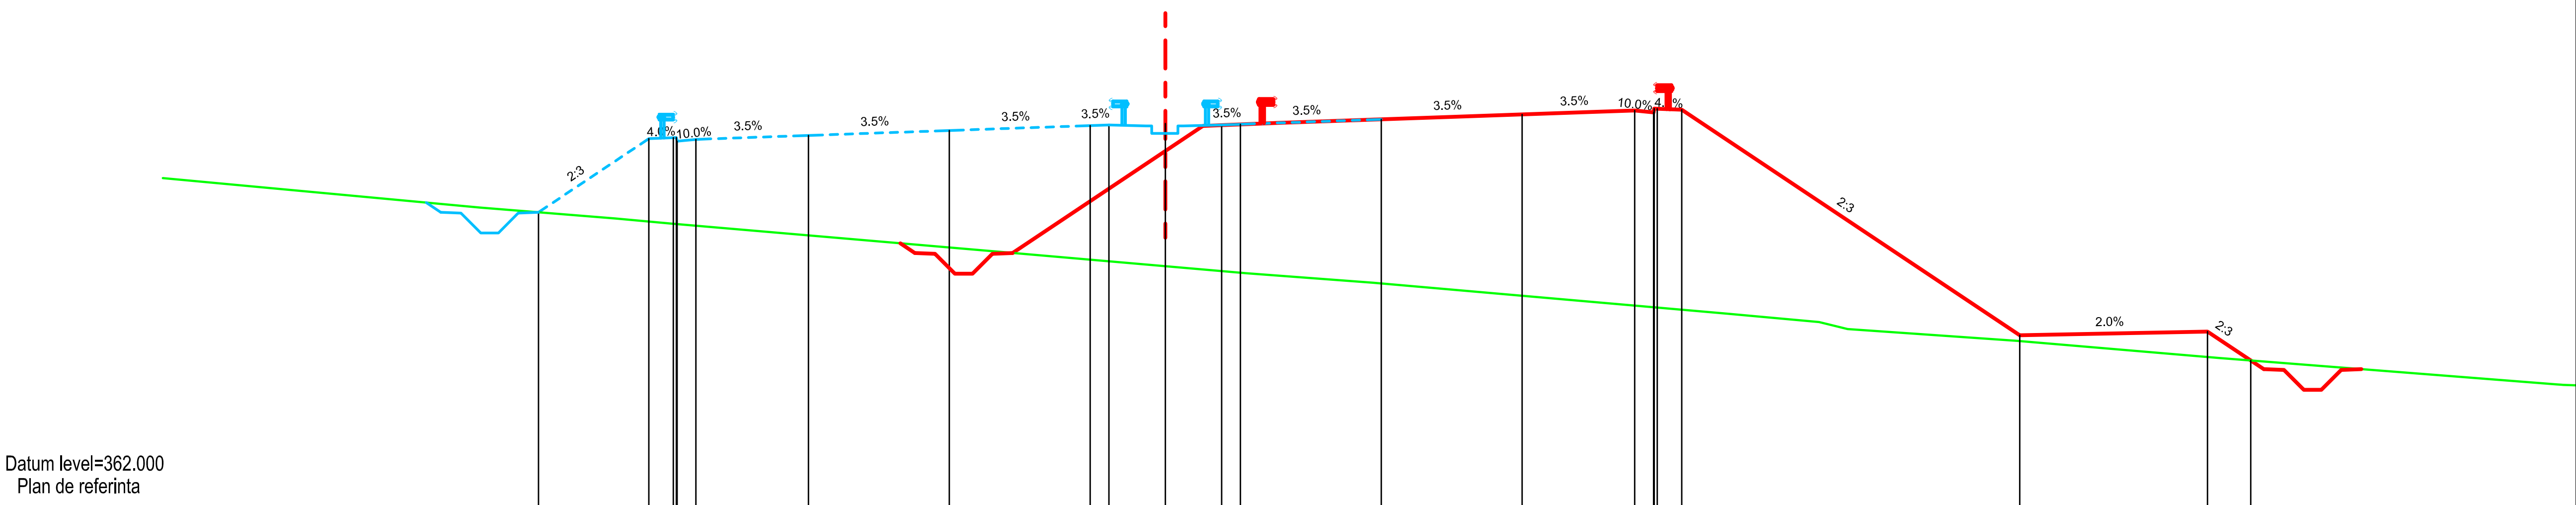

Grade levels / Cote proiect	369.87	371.84	371.86	371.81	371.92	372.05	372.18	372.20	372.24	372.20	372.22	372.35	372.48	372.58	372.63	372.61	366.60	366.70	365.93
Offsets / Distante	-16.69	-13.75	-13.02	-12.50	-9.50	-5.75	-2.00	-1.50	0.00	1.50	2.00	5.75	9.50	12.50	13.10	13.75	22.75	27.75	28.90

Ground levels / Cote teren	370.00	369.71	369.58	368.84	368.26	368.00	367.17	366.96	366.77	366.45	366.00	365.30	365.28
Offsets / Distante	-18.26	-14.63	-13.16	-4.57	2.15	5.54	14.99	17.41	18.17	22.67	28.06	37.05	37.22

Km=103+480.00

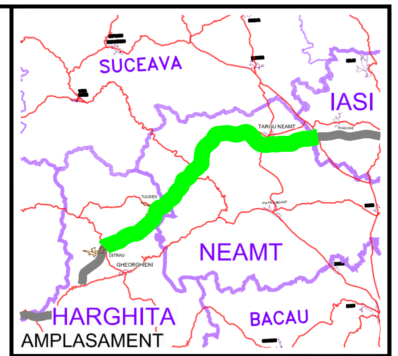

BENEFICIAR

COMPANIA NATIONALA DE AUTOSTRAZI SI DRUMURI NATIONALE DIN ROMANIA

PROIECTANT

IPTANA S.A.

INVESTITIA

AUTOSTRADA DITRAU -TARGU NEAMT

CONTRACT Nr: 92 / 58623 / 4275

FAZA DE PROIECTARE

Studiu de Fezabilitate

Proiectat	Desenat
ing. M. Georgescu	ing. R. Georgescu
Verificat	**Sef Proiect**
ing. M. Moroianu	ing. V. Osman

LUCRARI DE DRUMURI

Scara: 1:200

Data: IANUARIE 2011

PROFILE TRANSVERSALE
KM 103+340 - KM 103+480

Cod: IPT-SF-D-TV-327 | Rev. 0