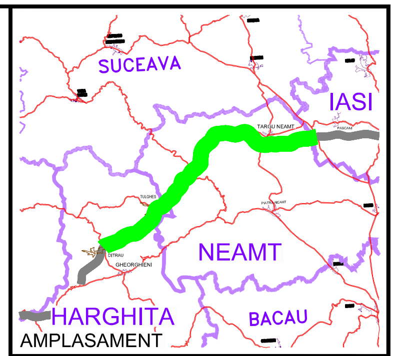

BENEFICIAR

COMPANIA NATIONALA DE AUTOSTRAZI SI DRUMURI NATIONALE DIN ROMANIA

PROIECTANT

IPTANA S.A.

INVESTITIA

AUTOSTRADA
DITRAU -TARGU NEAMT

CONTRACT Nr: 92 / 58623 / 4275

FAZA DE PROIECTARE

Studiu de Fezabilitate

Proiectat	Desenat
ing. M. Georgescu	ing. R. Georgescu
Verificat	**Sef Proiect**
ing. M. Moroianu	ing. V. Osman

LUCRARI DE DRUMURI

Scara: 1:200

Data: IANUARIE 2011

PROFILE TRANSVERSALE
KM 103+740 - KM 103+960

Cod: IPT-SF-D-TV-328 | Rev. 0

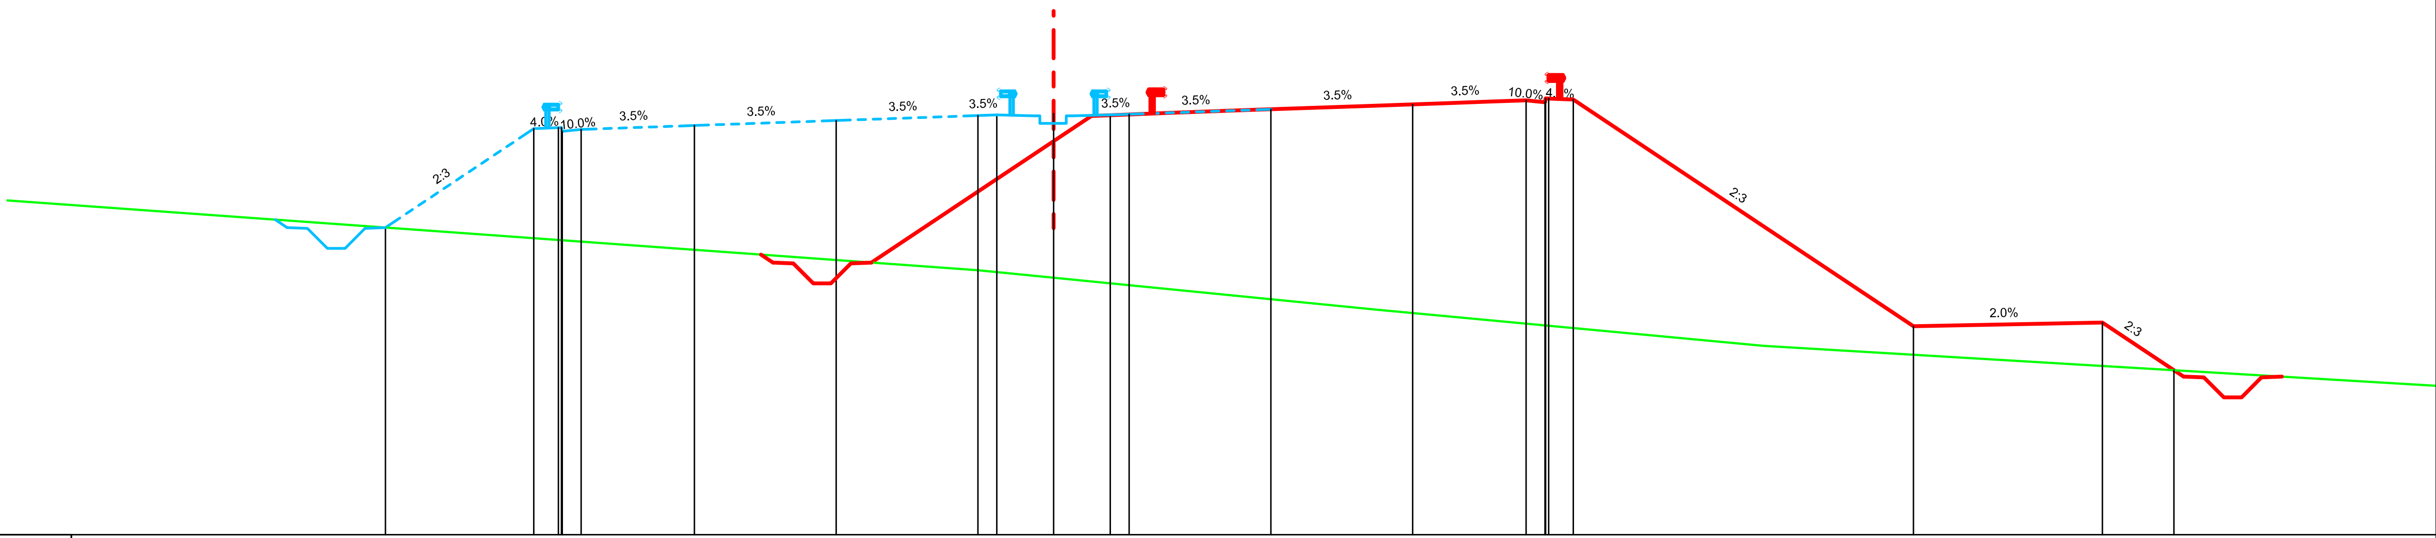

Datum level=359.000
Plan de referinta

Grade levels / Cote proiect	367.13	369.75	369.78	369.73	369.84	369.97	370.10	370.12	370.15	370.12	370.13	370.26	370.40	370.50	370.55	370.52	364.52	364.62	363.36
Offsets / Distante	-17.68	-13.75	-13.02	-12.50	-9.50	-5.75	-2.00	-1.50	-0.00	1.50	2.00	5.75	9.50	12.50	13.10	13.75	22.75	27.75	29.64

Ground levels / Cote teren	366.98	366.00	364.95	364.00
Offsets / Distante	-15.59	-1.99	8.57	18.80

Km=103+740.00

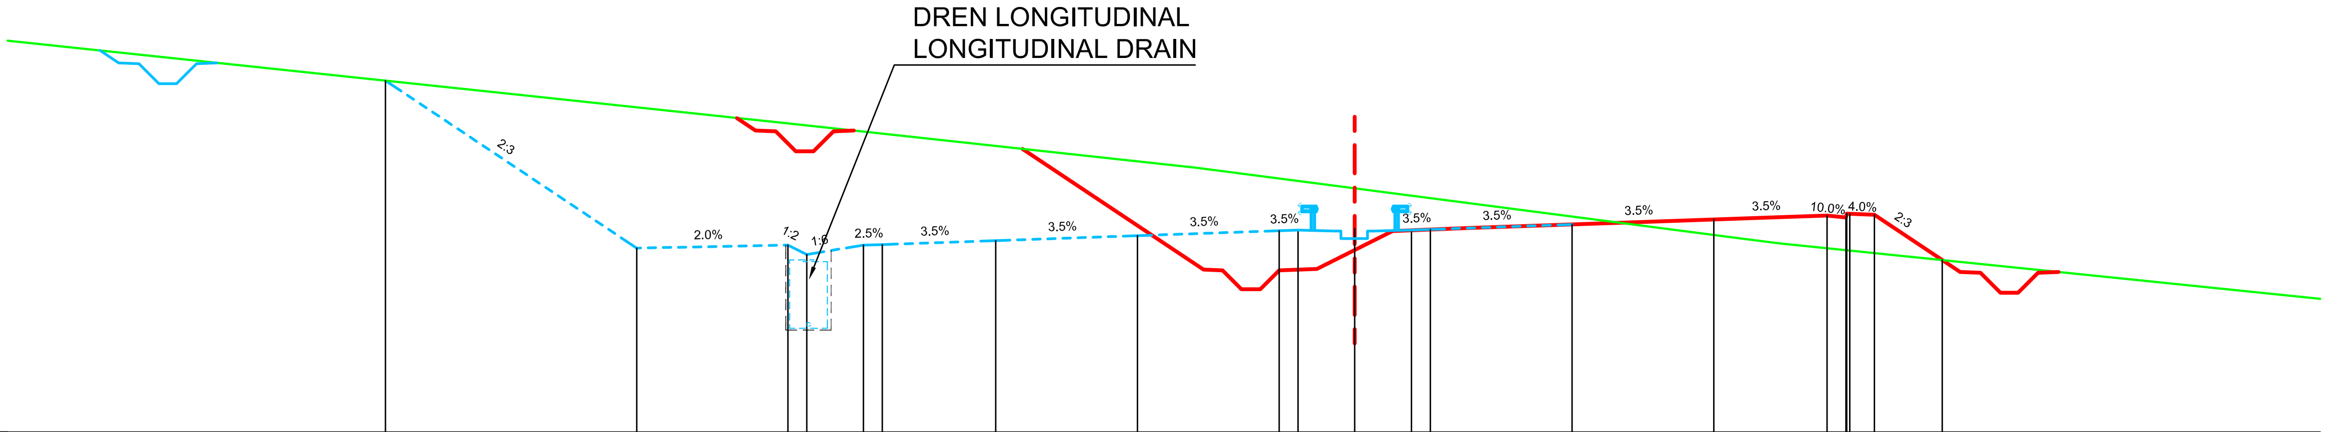

Datum level=363.000
Plan de referinta

Grade levels / Cote proiect	372.31	367.87	367.95	367.70	367.95	367.97	368.07	368.20	368.33	368.35	368.39	368.35	368.37	368.50	368.63	368.74	368.78	368.76	367.56
Offsets / Distante	-25.65	-19.00	-15.00	-14.50	-13.00	-12.50	-9.50	-5.75	-2.00	-1.50	0.00	1.50	2.00	5.75	9.50	12.50	13.10	13.75	15.55

Ground levels / Cote teren	372.00	371.15	370.00	368.12	368.00
Offsets / Distante	-22.73	-14.78	-4.19	10.30	11.24

Km=103+960.00