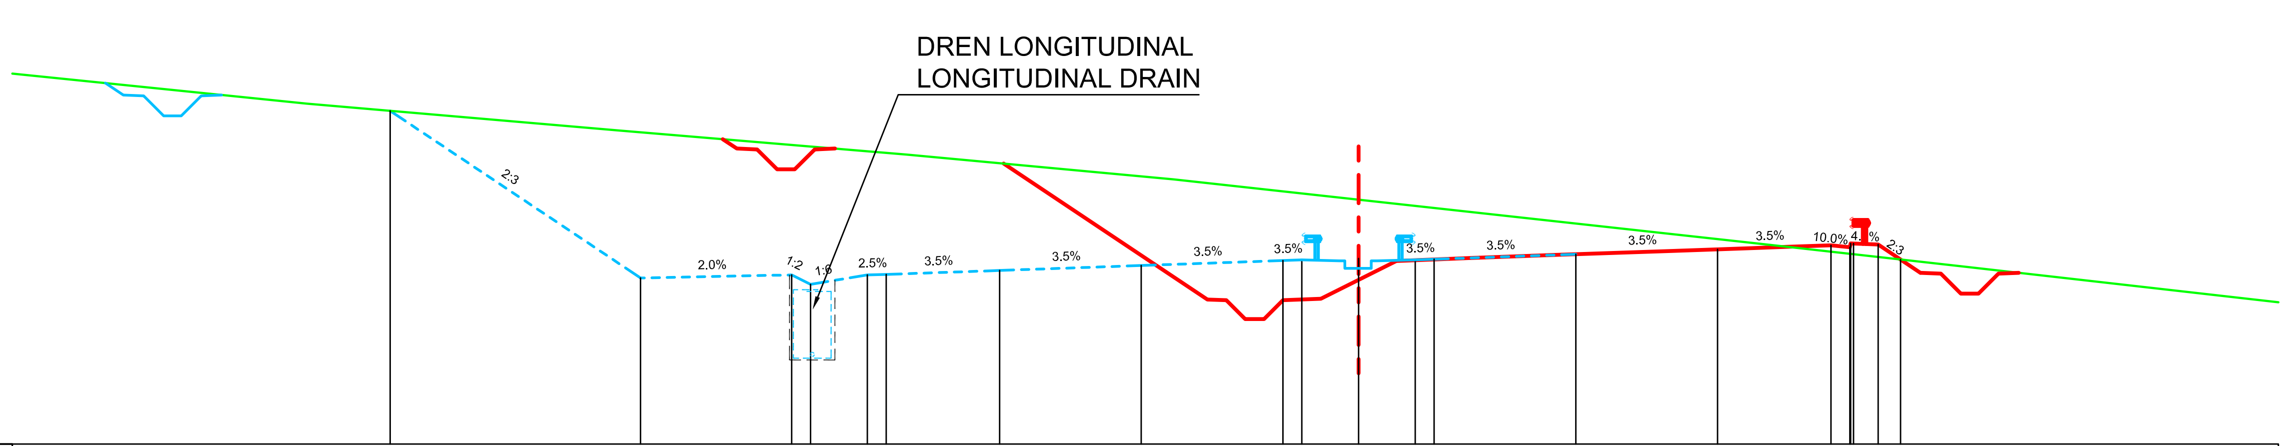

Datum level=363.000
Plan de referinta

Grade levels / Cote proiect	371.81	367.39	367.47	367.22	367.47	367.48	367.59	367.72	367.85	367.87	367.91	367.87	367.89	368.02	368.15	368.25	368.30	368.28	367.88
Offsets / Distante	-25.63	-19.00	-15.00	-14.50	-13.00	-12.50	-9.50	-5.75	-2.00	-1.50	0.00	1.50	2.00	5.75	9.50	12.50	13.10	13.75	14.34

Ground levels / Cote teren	372.00	371.29	370.66	370.00	368.30	368.00	367.69
Offsets / Distante	-27.82	-19.60	-11.96	-4.89	10.57	13.27	16.02

Km=104+020.00

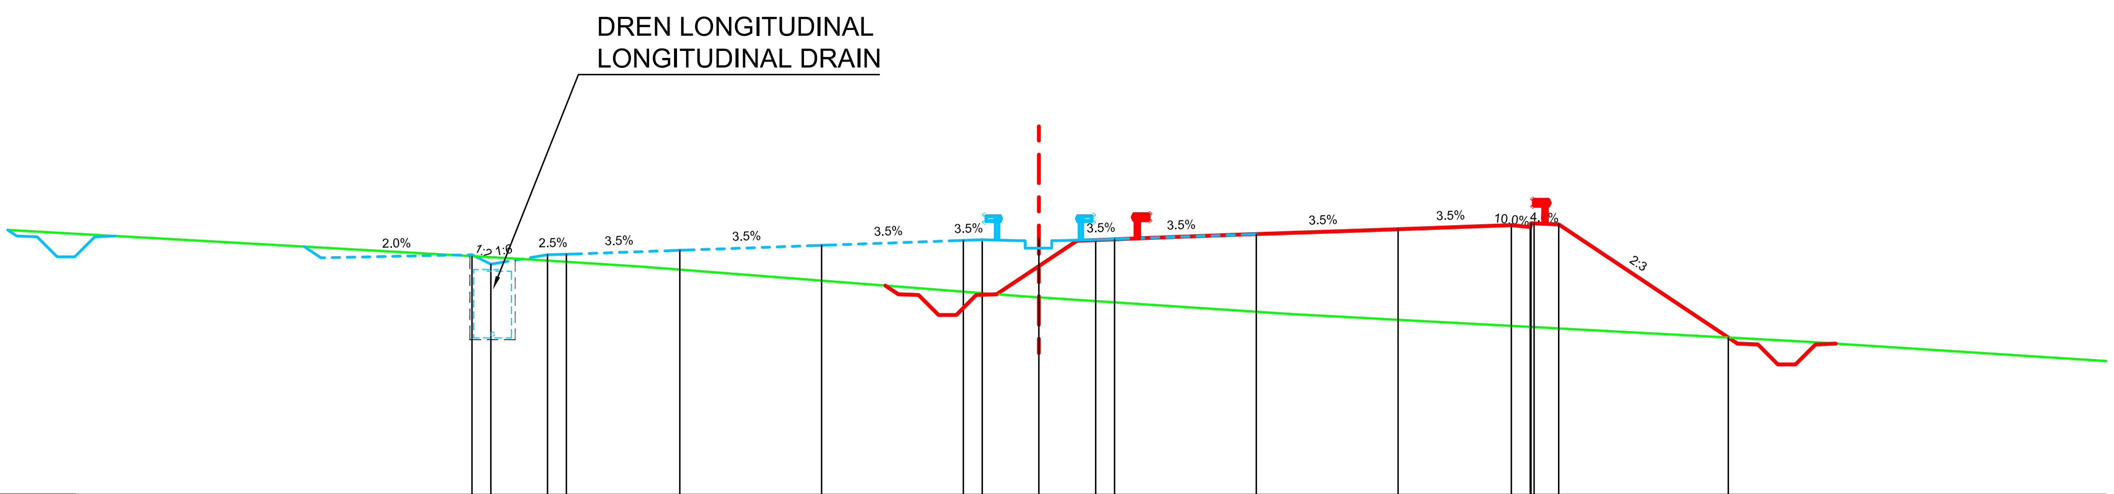

Datum level=360.000
Plan de referinta

Grade levels / Cote proiect	366.35	366.10	366.35	366.36	366.47	366.60	366.73	366.75	366.78	366.75	366.76	366.90	367.03	367.13	367.18	367.15	364.16
Offsets / Distante	-15.00	-14.50	-13.00	-12.50	-9.50	-5.75	-2.00	-1.50	-0.00	1.50	2.00	5.75	9.50	12.50	13.10	13.75	18.24

Ground levels / Cote teren	366.70	366.24	366.09	366.03	365.25	364.78	364.05
Offsets / Distante	-21.84	-13.78	-11.33	-10.48	-0.41	6.67	20.22

Km=104+160.00

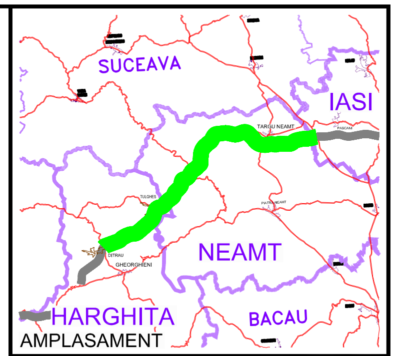

BENEFICIAR

COMPANIA NATIONALA DE AUTOSTRAZI SI DRUMURI NATIONALE DIN ROMANIA

PROIECTANT

IPTANA S.A.

INVESTITIA

AUTOSTRADA
DITRAU -TARGU NEAMT

CONTRACT Nr: 92 / 58623 / 4275

FAZA DE PROIECTARE

Studiu de Fezabilitate

Proiectat	Desenat
ing. M. Georgescu	ing. R. Georgescu
Verificat	Sef Proiect
ing. M. Moroianu	ing. V. Osman

LUCRARI DE DRUMURI

Scara: 1:200

Data: IANUARIE 2011

PROFILE TRANSVERSALE
KM 104+020 - KM 104+160

Cod: IPT-SF-D-TV-329 | Rev. 0