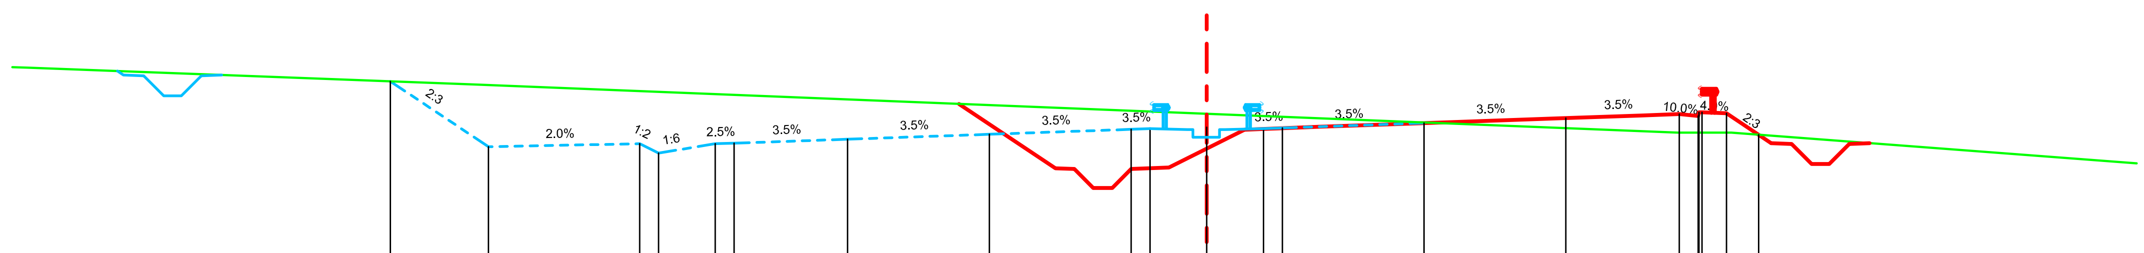

Datum level=361.000
Plan de referinta

Grade levels / Cote proiect	367.36	365.63	365.71	365.46	365.71	365.72	365.83	365.96	366.09	366.11	366.14	366.11	366.12	366.25	366.39	366.49	366.54	366.51	365.95
Offsets / Distante	-21.59	-19.00	-15.00	-14.50	-13.00	-12.50	-9.50	-5.75	-2.00	-1.50	-0.00	1.50	2.00	5.75	9.50	12.50	13.10	13.75	14.60

Ground levels / Cote teren	367.72	367.27	366.00	366.00
Offsets / Distante	-31.19	-19.28	12.46	13.87

Km=104+240.00

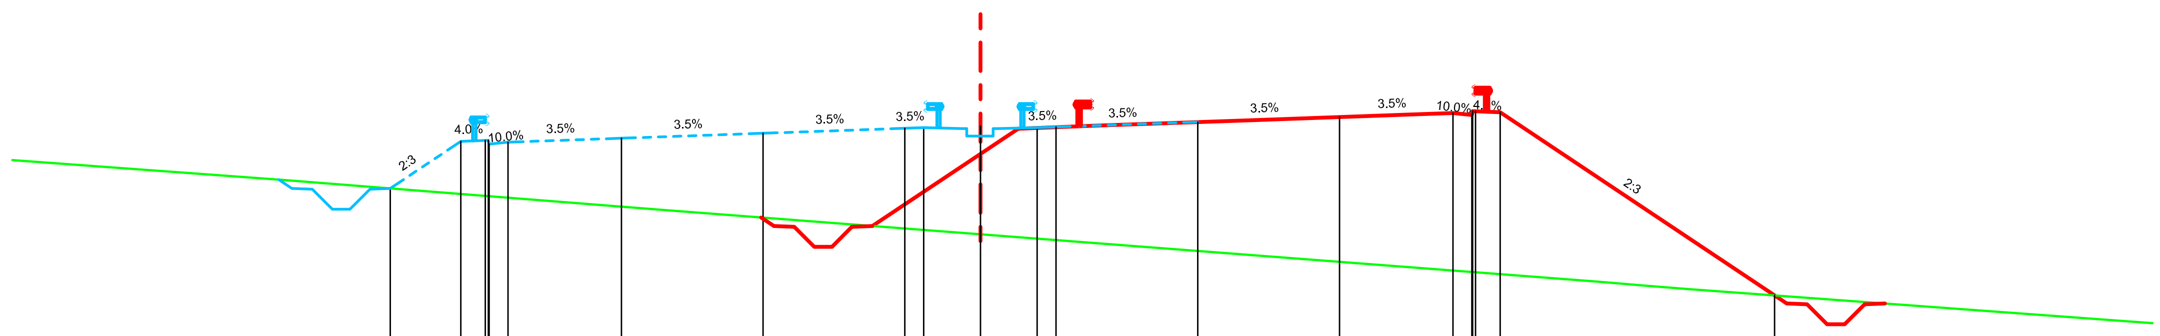

Datum level=355.000
Plan de referinta

Grade levels / Cote proiect	362.56	363.81	363.84	363.79	363.89	364.02	364.16	364.17	364.21	364.17	364.19	364.32	364.45	364.56	364.60	364.58	359.74
Offsets / Distante	-15.62	-13.75	-13.02	-12.50	-9.50	-5.75	-2.00	-1.50	-0.00	1.50	2.00	5.75	9.50	12.50	13.10	13.75	21.01

Ground levels / Cote teren	362.79	362.00	360.10	360.05	360.00	359.90	359.43
Offsets / Distante	-18.45	-8.48	16.30	16.96	17.50	18.78	25.18

Km=104+440.00

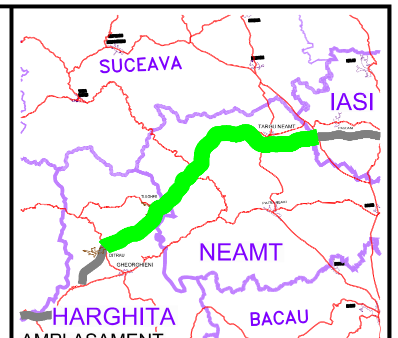

AMPLASAMENT

BENEFICIAR

COMPANIA NATIONALA DE AUTOSTRAZI SI DRUMURI NATIONALE DIN ROMANIA

PROIECTANT

IPTANA S.A.

INVESTITIA

AUTOSTRADA
DITRAU -TARGU NEAMT

CONTRACT Nr: 92 / 58623 / 4275

FAZA DE PROIECTARE

Studiu de Fezabilitate

Proiectat	Desenat
ing. M. Georgescu	ing. R. Georgescu
Verificat	Sef Proiect
ing. M. Moroianu	ing. V. Osman

LUCRARI DE DRUMURI

Scara: 1:200

Data: IANUARIE 2011

PROFILE TRANSVERSALE
KM 104+240 - KM 104+440

Cod: IPT-SF-D-TV-330 | Rev. 0