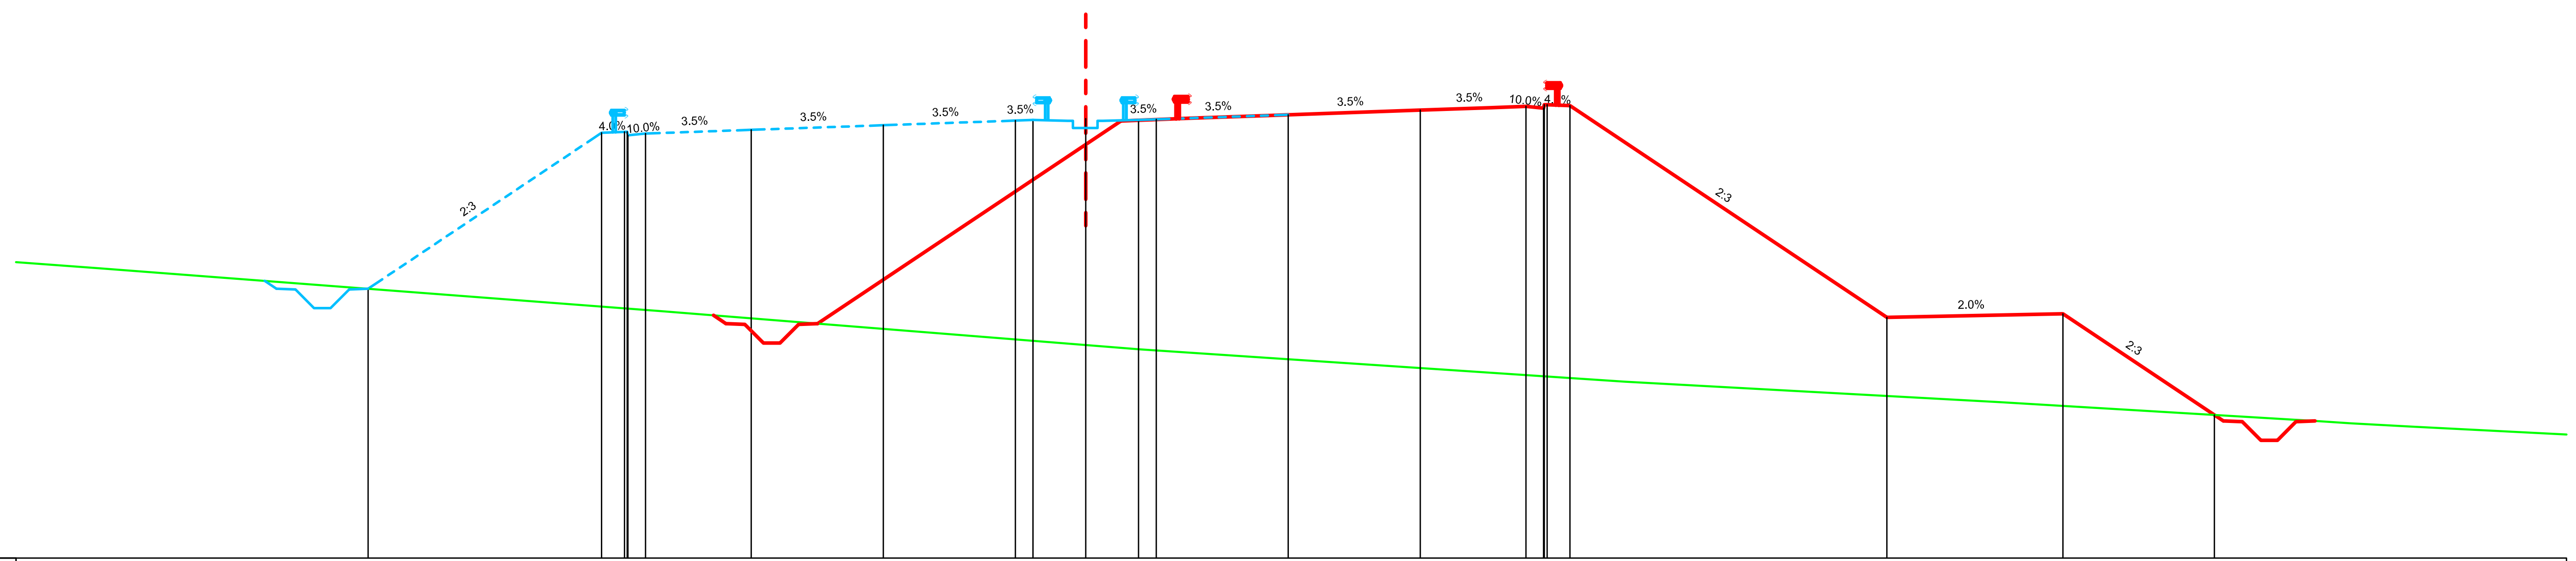

Datum level=347.000
Plan de referinta

Grade levels / Cote proiect	354.64	359.06	359.09	359.04	359.14	359.27	359.41	359.42	359.46	359.42	359.44	359.57	359.70	359.81	359.86	359.83	353.83	353.93	351.06
Offsets / Distante	-20.38	-13.75	-13.02	-12.50	-9.50	-5.75	-2.00	-1.50	-0.00	1.50	2.00	5.75	9.50	12.50	13.10	13.75	22.75	27.75	32.05

Ground levels / Cote teren	355.22	354.00	352.92	352.00	351.42	350.88	350.82	350.73
Offsets / Distante	-28.02	-12.02	1.52	15.31	25.94	35.03	35.92	37.64

Km=104+760.00

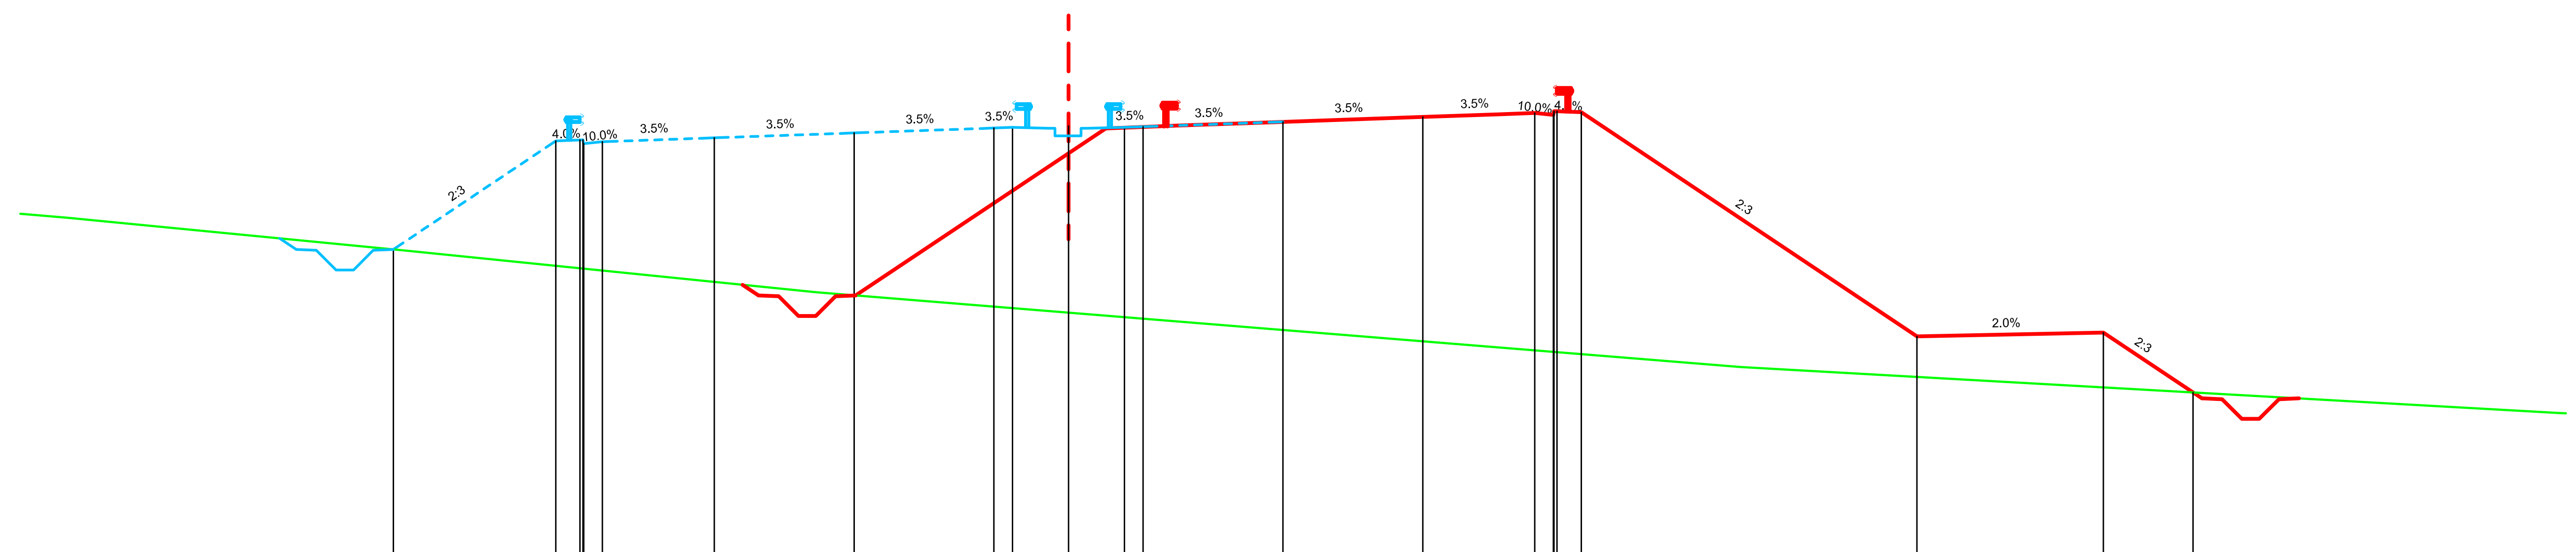

Datum level=337.000
Plan de referinta

Grade levels / Cote proiect	345.15	348.05	348.08	348.03	348.14	348.27	348.40	348.42	348.46	348.42	348.44	348.57	348.70	348.80	348.85	348.82	342.82	342.92	341.32
Offsets / Distante	-18.11	-13.75	-13.02	-12.50	-9.50	-5.75	-2.00	-1.50	-0.00	1.50	2.00	5.75	9.50	12.50	13.10	13.75	22.75	27.75	30.15

Ground levels / Cote teren	346.00	345.11	344.00	342.99	342.00	340.77
Offsets / Distante	-26.86	-17.74	-6.75	5.77	18.02	39.96

Km=105+380.00

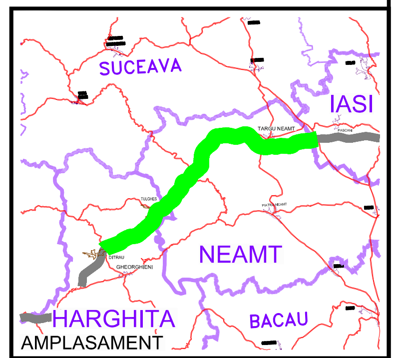

BENEFICIAR

COMPANIA NATIONALA DE AUTOSTRAZI SI DRUMURI NATIONALE DIN ROMANIA

PROIECTANT

IPTANA S.A.

INVESTITIA

AUTOSTRADA DITRAU -TARGU NEAMT

CONTRACT Nr: 92 / 58623 / 4275

FAZA DE PROIECTARE

Studiu de Fezabilitate

Proiectat ing. M. Georgescu	Desenat ing. R. Georgescu
Verificat ing. M. Moroianu	Sef Proiect ing. V. Osman

LUCRARI DE DRUMURI

Scara: 1:200

Data: IANUARIE 2011

PROFILE TRANSVERSALE
KM 104+760 - KM 105+380

Cod: IPT-SF-D-TV-331 | Rev. 0