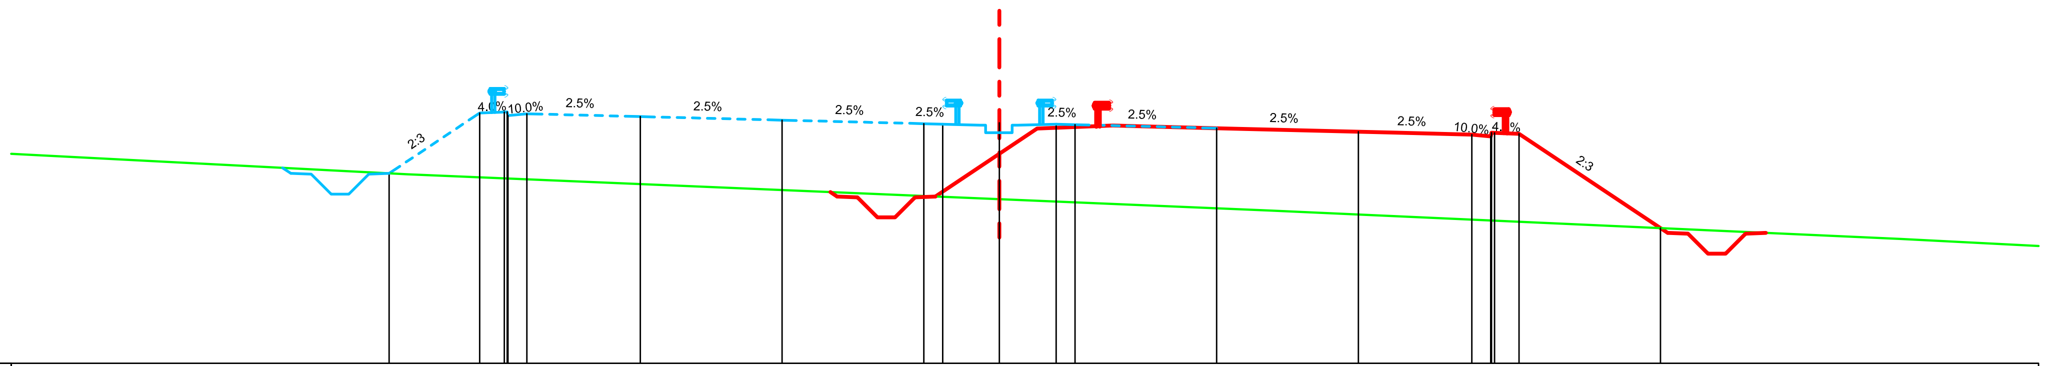

Datum level=335.000
Plan de referinta

Grade levels / Cote proiect	340.03	341.62	341.65	341.60	341.53	341.43	341.34	341.33	341.36	341.33	341.31	341.22	341.13	341.05	341.10	341.07	338.58
Offsets / Distante	-16.15	-13.75	-13.02	-12.50	-9.50	-5.75	-2.00	-1.50	-0.00	1.50	2.00	5.75	9.50	12.50	13.10	13.75	17.49

Ground levels / Cote teren	340.00	339.04	338.29
Offsets / Distante	-15.65	7.21	23.85

Km=105+940.00

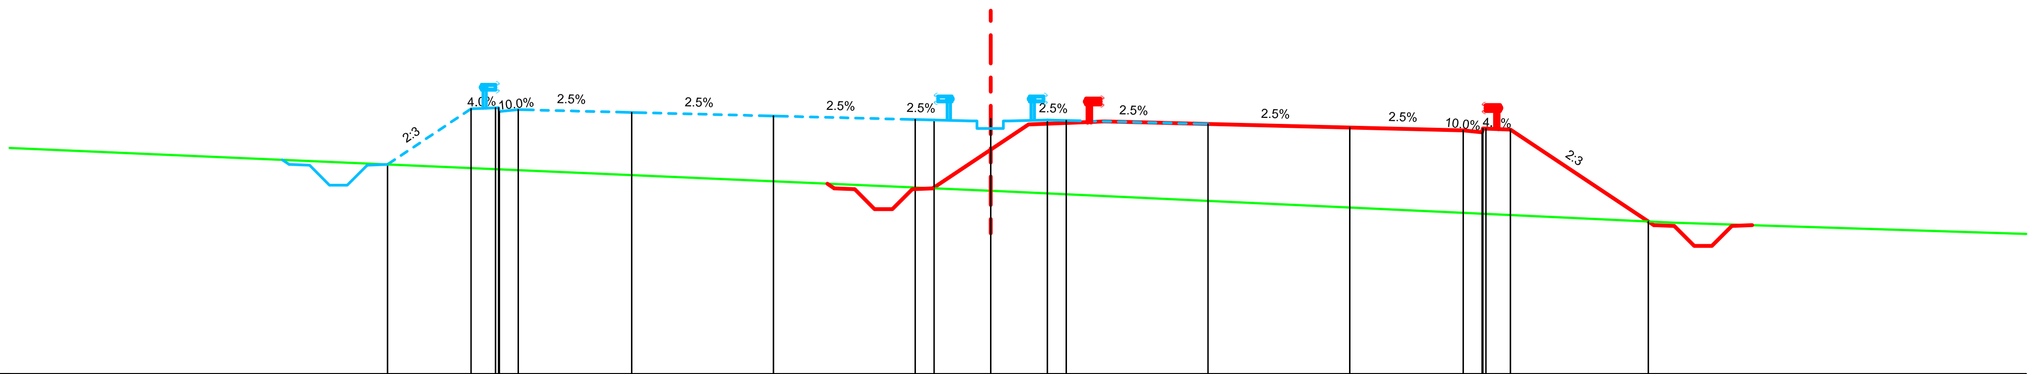

Datum level=334.000
Plan de referinta

Grade levels / Cote proiect	339.54	341.02	341.04	340.99	340.92	340.83	340.73	340.72	340.76	340.72	340.71	340.61	340.52	340.44	340.49	340.47	338.03
Offsets / Distante	-15.96	-13.75	-13.02	-12.50	-9.50	-5.75	-2.00	-1.50	-0.00	1.50	2.00	5.75	9.50	12.50	13.10	13.75	17.40

Ground levels / Cote teren	338.83	338.00
Offsets / Distante	0.38	18.11

Km=106+040.00

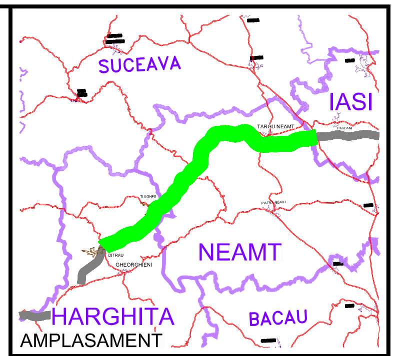

BENEFICIAR

COMPANIA NATIONALA DE AUTOSTRAZI
SI DRUMURI NATIONALE DIN ROMANIA

PROIECTANT

IPTANA S.A.

INVESTITIA

AUTOSTRADA
DITRAU -TARGU NEAMT

CONTRACT Nr: 92 / 58623 / 4275

FAZA DE PROIECTARE

Studiu de Fezabilitate

Proiectat	Desenat
ing. M. Georgescu	ing. R. Georgescu
Verificat	Sef Proiect
ing. M. Moroianu	ing. V. Osman

LUCRARI DE DRUMURI

Scara: 1:200

Data: IANUARIE 2011

PROFILE TRANSVERSALE
KM 105+940 - KM 106+040

Cod: IPT-SF-D-TV-333 | Rev. 0