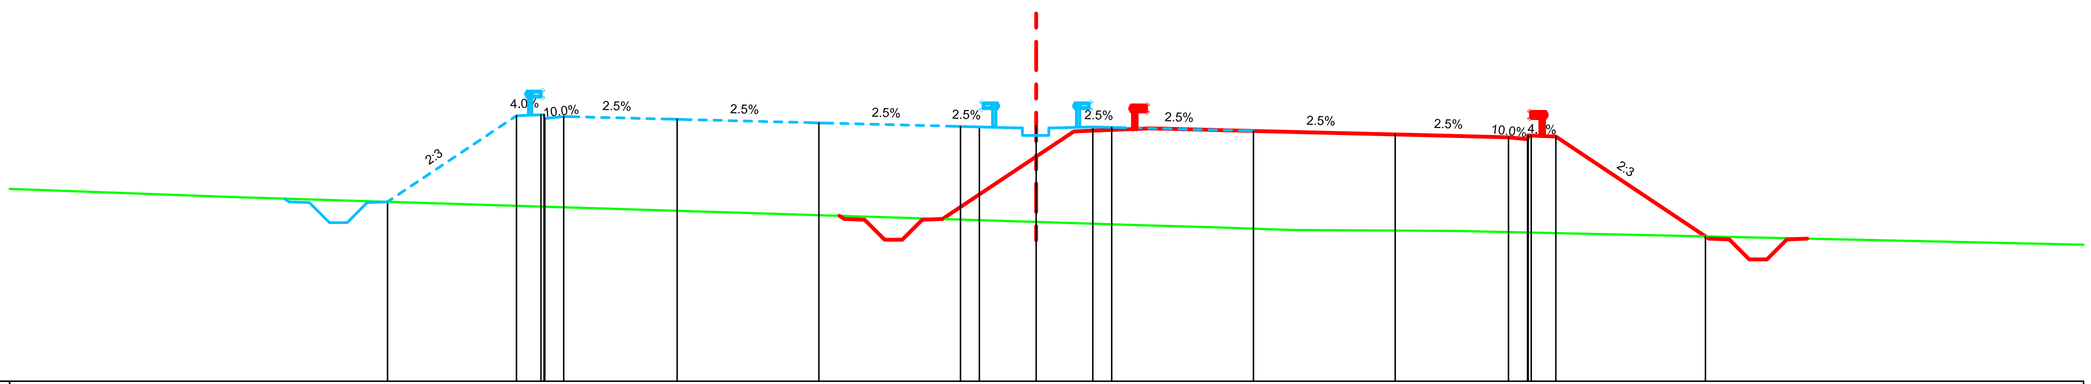

Datum level=330.000
Plan de referinta

Grade levels / Cote proiect	334.75 · 337.02 · 337.05 · 337.00 · 336.93 · 336.83 · 336.74 · 336.73 · 336.76 · 336.73 · 336.71 · 336.62 · 336.53 · 336.45 · 336.50 · 336.47 · 333.83
Offsets / Distante	-17.16 · -13.75 · -13.02 · -12.50 · -9.50 · -5.75 · -2.00 · -1.50 · 0.00 · 1.50 · 2.00 · 5.75 · 9.50 · 12.50 · 13.10 · 13.75 · 17.71
Ground levels / Cote teren	334.87 · 334.21 · 334.12 · 334.08 · 334.00 · 333.97
Offsets / Distante	-21.27 · 0.20 · 2.88 · 4.56 · 6.76 · 11.13

Km=106+760.00

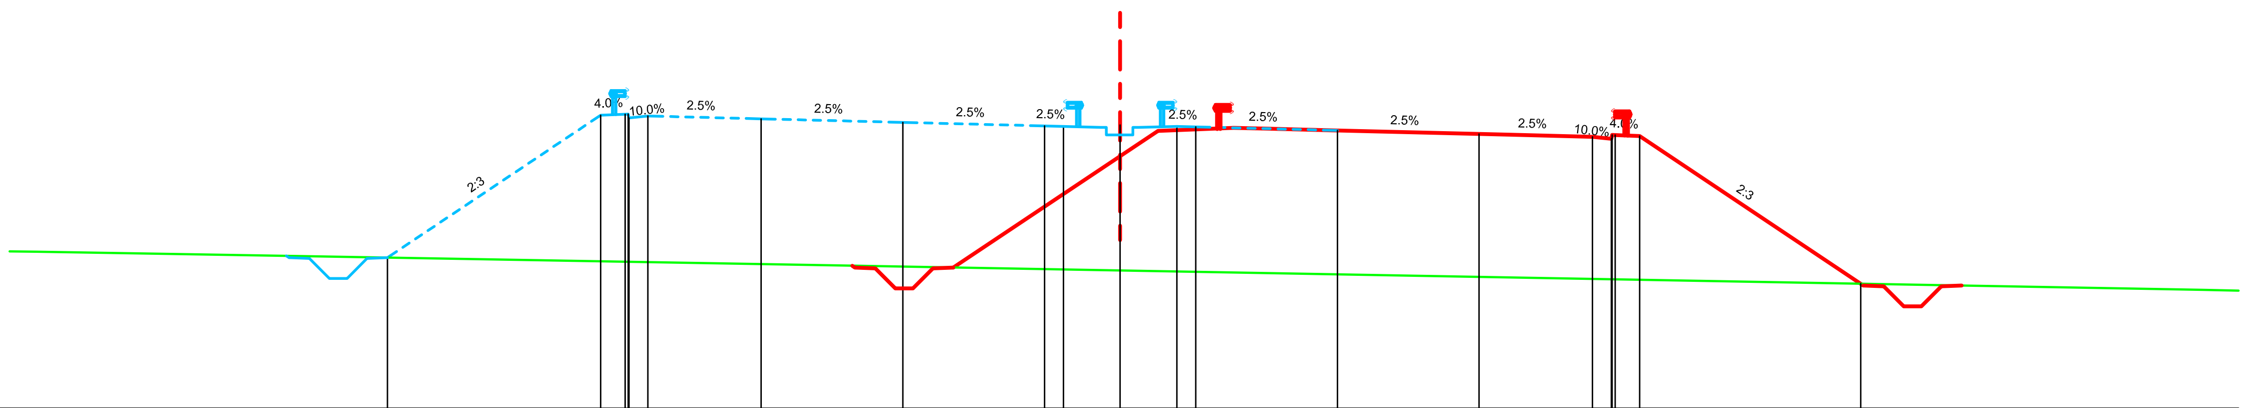

Datum level=327.000
Plan de referinta

Grade levels / Cote proiect	330.98 · 334.74 · 334.77 · 334.72 · 334.65 · 334.55 · 334.46 · 334.45 · 334.48 · 334.45 · 334.43 · 334.34 · 334.25 · 334.17 · 334.22 · 334.19 · 330.29
Offsets / Distante	-19.39 · -13.75 · -13.02 · -12.50 · -9.50 · -5.75 · -2.00 · -1.50 · -0.00 · 1.50 · 2.00 · 5.75 · 9.50 · 12.50 · 13.10 · 13.75 · 19.60
Ground levels / Cote teren	331.13 · 331.09 · 331.01 · 330.49 · 330.28 · 330.13
Offsets / Distante	-28.67 · -25.82 · -21.12 · 8.20 · 20.02 · 28.65

Km=106+960.00

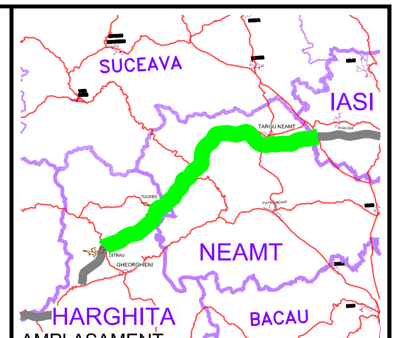

AMPLASAMENT

BENEFICIAR

COMPANIA NATIONALA DE AUTOSTRAZI SI DRUMURI NATIONALE DIN ROMANIA

PROIECTANT

IPTANA S.A.

INVESTITIA

AUTOSTRADA
DITRAU -TARGU NEAMT

CONTRACT Nr: 92 / 58623 / 4275

FAZA DE PROIECTARE

Studiu de Fezabilitate

Proiectat	Desenat
ing. M. Georgescu	ing. R. Georgescu
Verificat	**Sef Proiect**
ing. M. Moroianu	ing. V. Osman

LUCRARI DE DRUMURI

Scara: 1:200

Data: IANUARIE 2011

PROFILE TRANSVERSALE
KM 106+760 - KM 106+960

Cod: IPT-SF-D-TV-335 | Rev. 0