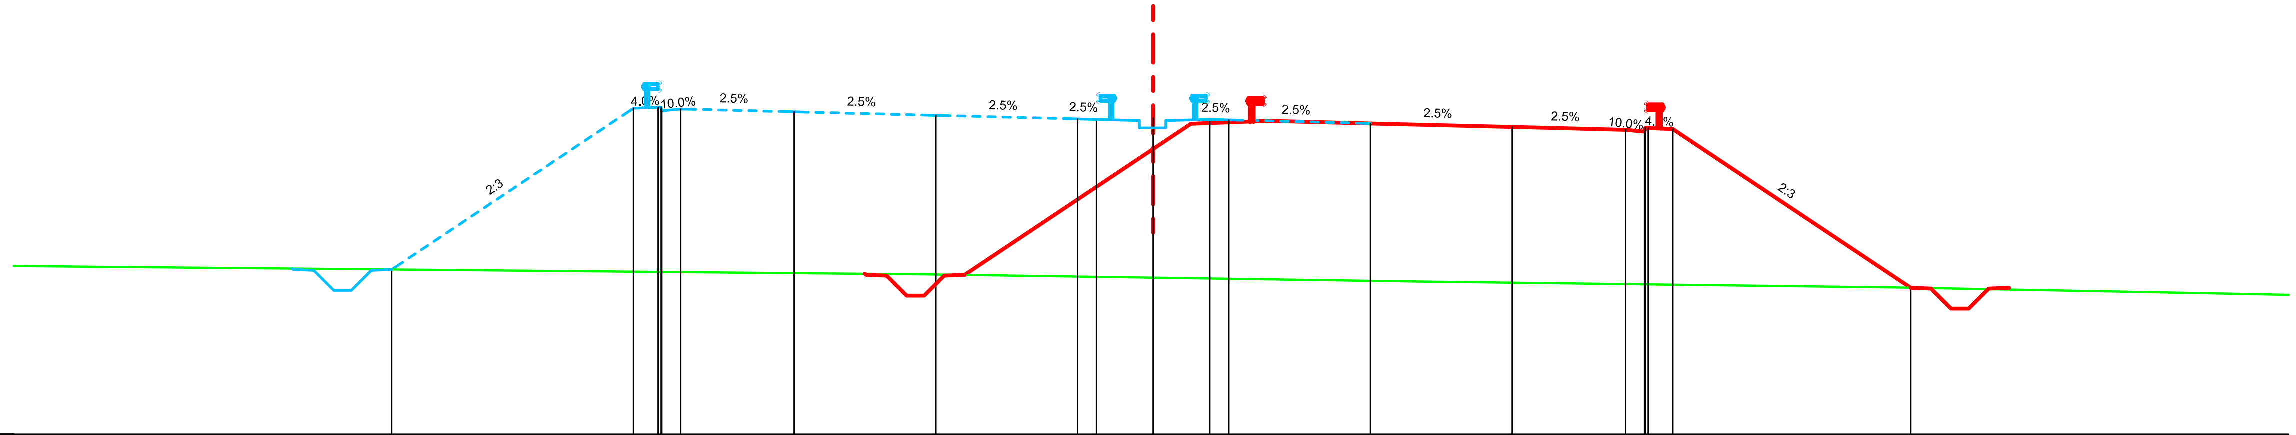

Datum level=325.000
Plan de referinta

Grade levels / Cote proiect	329.36	333.62	333.65	333.60	333.53	333.44	333.34	333.33	333.37	333.33	333.32	333.22	333.13	333.05	333.10	333.07	328.88
Offsets / Distante	-20.15	-13.75	-13.02	-12.50	-9.50	-5.75	-2.00	-1.50	0.00	1.50	2.00	5.75	9.50	12.50	13.10	13.75	20.05

Ground levels / Cote teren	329.23	329.04	328.88	328.74
Offsets / Distante	-6.02	7.06	19.67	27.45

Km=107+040.00

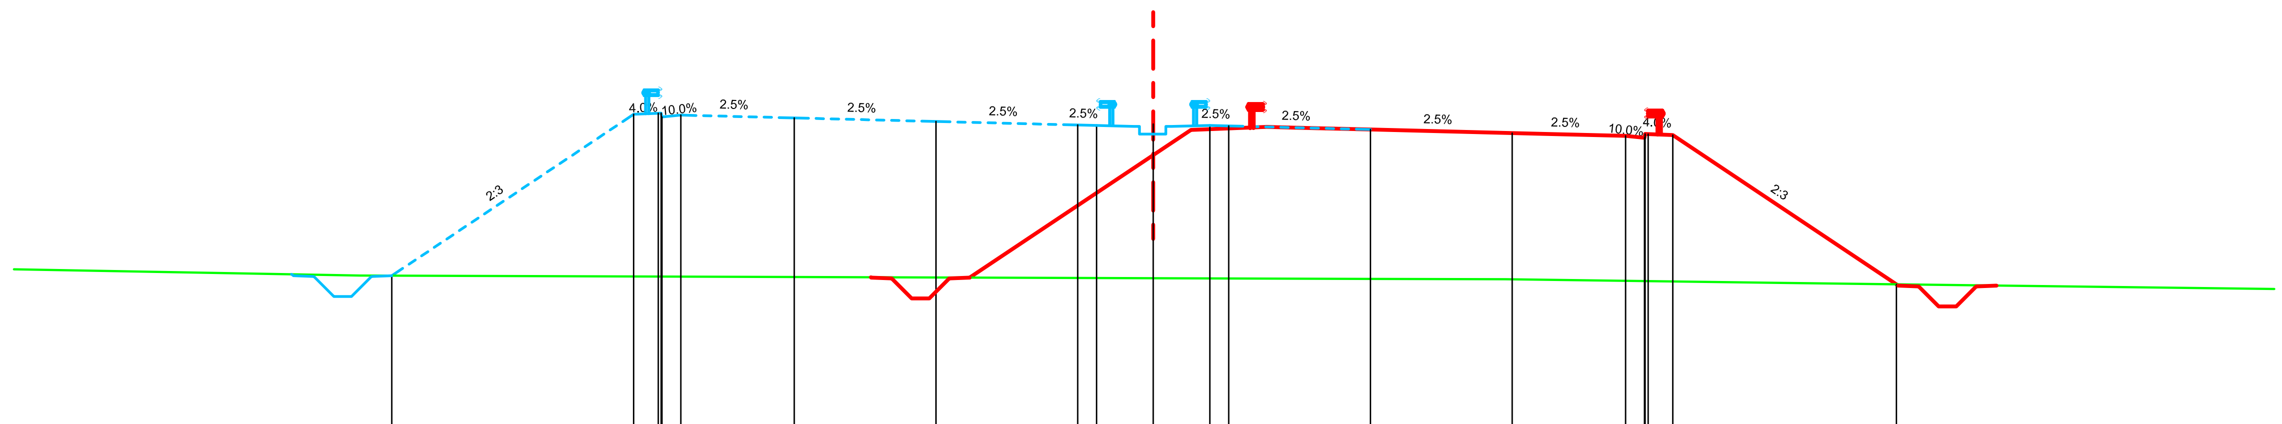

Datum level=322.000
Plan de referinta

Grade levels / Cote proiect	326.00	330.27	330.30	330.25	330.17	330.08	329.98	329.97	330.01	329.97	329.96	329.86	329.77	329.70	329.74	329.72	325.77
Offsets / Distante	-20.15	-13.75	-13.02	-12.50	-9.50	-5.75	-2.00	-1.50	-0.00	1.50	2.00	5.75	9.50	12.50	13.10	13.75	19.67

Ground levels / Cote teren	326.00	325.92	325.91	325.90	325.80
Offsets / Distante	-21.00	2.88	5.58	9.32	16.64

Km=107+280.00

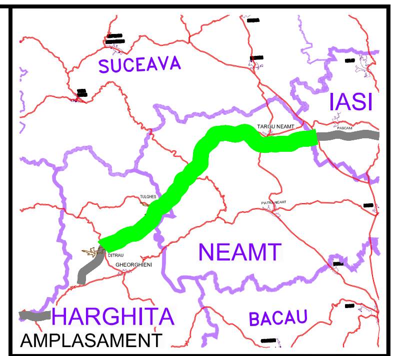

BENEFICIAR

COMPANIA NATIONALA DE AUTOSTRAZI SI DRUMURI NATIONALE DIN ROMANIA

PROIECTANT

IPTANA S.A.

INVESTITIA

AUTOSTRADA
DITRAU -TARGU NEAMT

CONTRACT Nr: 92 / 58623 / 4275

FAZA DE PROIECTARE

Studiu de Fezabilitate

Proiectat	Desenat
ing. M. Georgescu	ing. R. Georgescu
Verificat	Sef Proiect
ing. M. Moroianu	ing. V. Osman

LUCRARI DE DRUMURI

Scara: 1:200

Data: IANUARIE 2011

PROFILE TRANSVERSALE
KM 107+040 - KM 107+280

Cod: IPT-SF-D-TV-336 | Rev. 0