Datum level=321.000
Plan de referinta

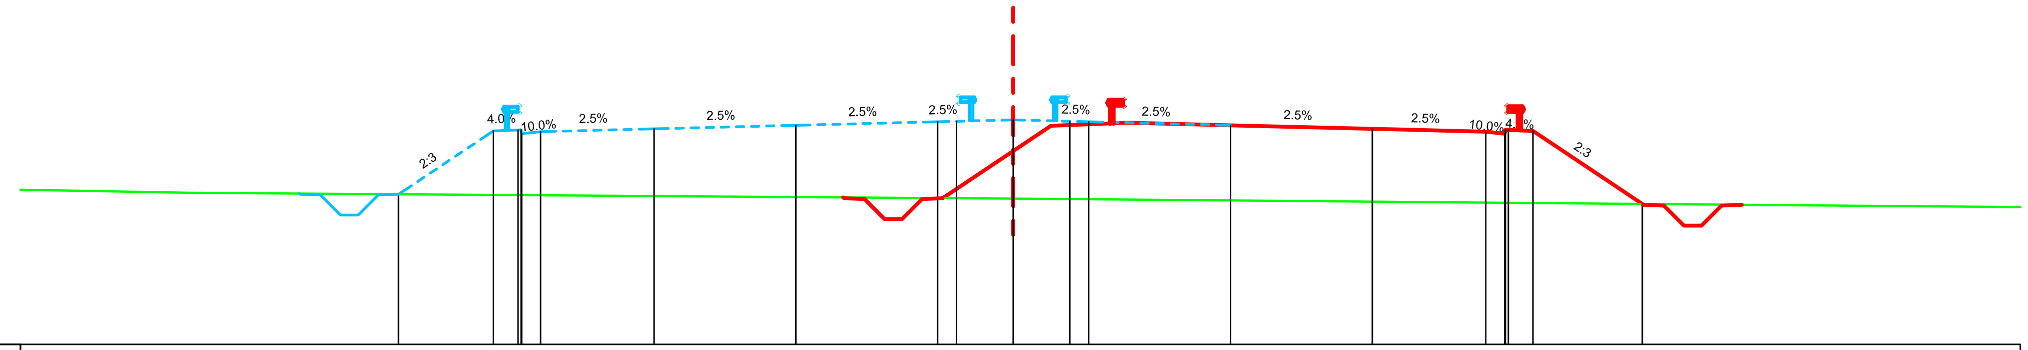

Grade levels / Cote proiect	324.96	326.64	326.67	326.62	326.69	326.78	326.88	326.89	326.93	326.89	326.88	326.78	326.69	326.62	326.66	326.64	324.71
Offsets / Distante	-16.26	-13.75	-13.02	-12.50	-9.50	-5.75	-2.00	-1.50	0.00	1.50	2.00	5.75	9.50	12.50	13.10	13.75	16.64

Ground levels / Cote teren	325.00	324.84	324.67
Offsets / Distante	-21.78	0.36	20.83

Km=107+500.00

Datum level=318.000
Plan de referinta

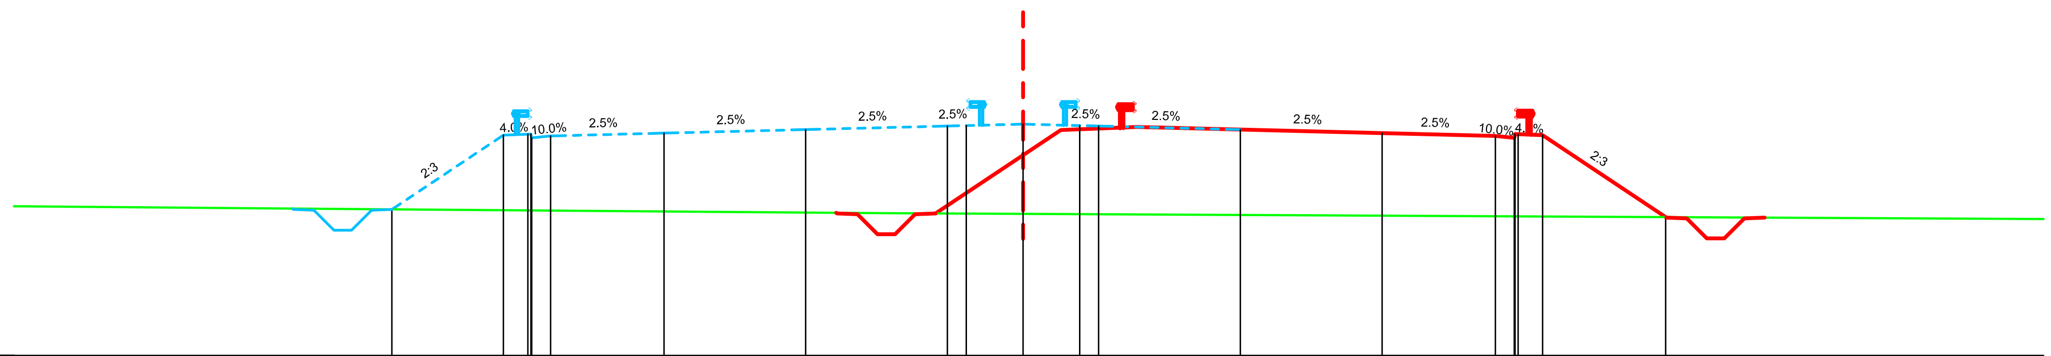

Grade levels / Cote proiect	321.87	323.84	323.87	323.82	323.89	323.99	324.08	324.09	324.13	324.09	324.08	323.99	323.89	323.82	323.86	323.84	321.67
Offsets / Distante	-16.70	-13.75	-13.02	-12.50	-9.50	-5.75	-2.00	-1.50	0.00	1.50	2.00	5.75	9.50	12.50	13.10	13.75	17.00

Ground levels / Cote teren	321.90	321.77
Offsets / Distante	-20.15	-3.87

Km=107+700.00

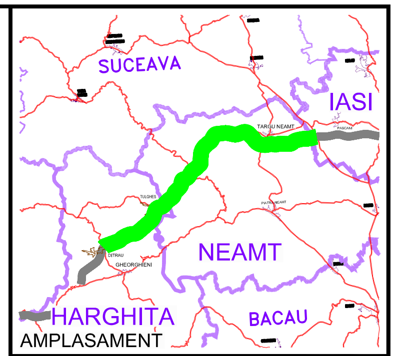

BENEFICIAR

COMPANIA NATIONALA DE AUTOSTRAZI SI DRUMURI NATIONALE DIN ROMANIA

PROIECTANT

IPTANA S.A.

INVESTITIA

AUTOSTRADA
DITRAU -TARGU NEAMT

CONTRACT Nr: 92 / 58623 / 4275

FAZA DE PROIECTARE

Studiu de Fezabilitate

Proiectat	Desenat
ing. M. Georgescu	ing. R. Georgescu
Verificat	Sef Proiect
ing. M. Moroianu	ing. V. Osman

LUCRARI DE DRUMURI

Scara: 1:200

Data: IANUARIE 2011

PROFILE TRANSVERSALE
KM 107+500 - KM 107+700

Cod: IPT-SF-D-TV-337 | Rev. 0