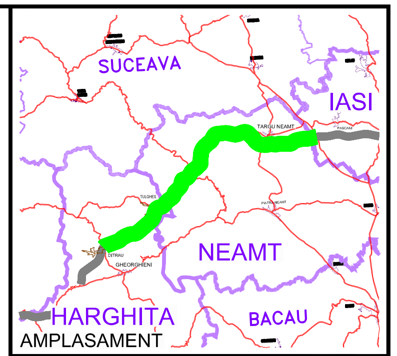

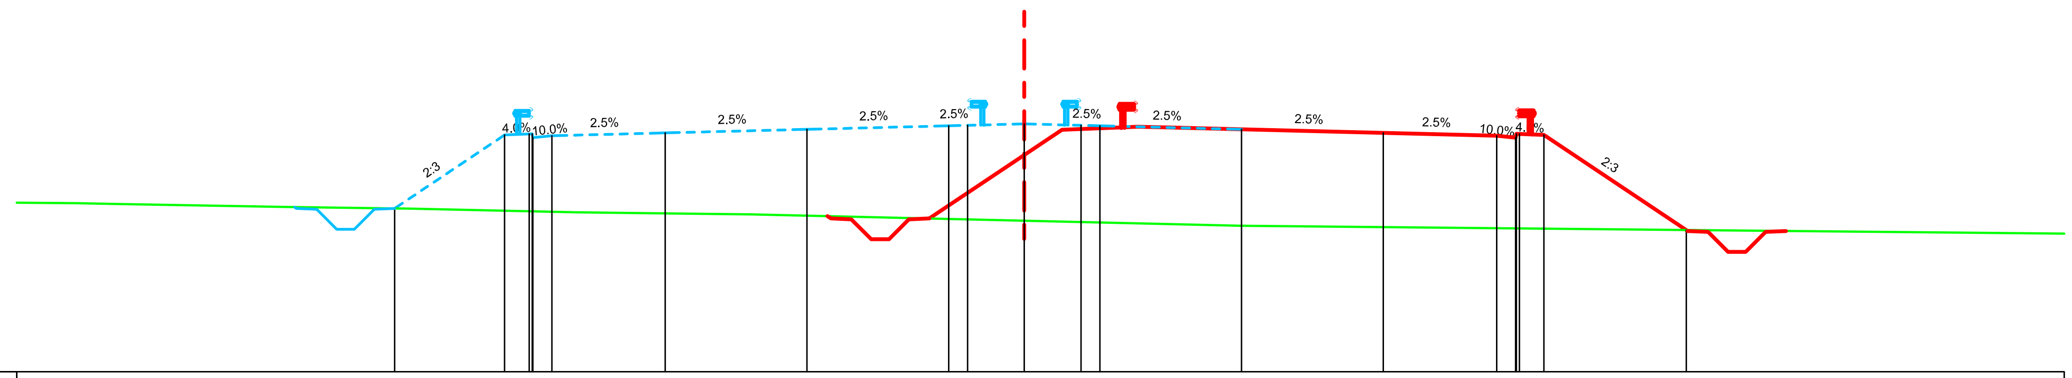

Datum level=311.000
Plan de referinta

Grade levels / Cote proiect	315.32	317.26	317.29	317.24	317.31	317.40	317.50	317.51	317.55	317.51	317.50	317.40	317.31	317.24	317.28	317.26	314.74
Offsets / Distante	-16.66	-13.75	-13.02	-12.50	-9.50	-5.75	-2.00	-1.50	0.00	1.50	2.00	5.75	9.50	12.50	13.10	13.75	17.52

Ground levels / Cote teren	315.45	315.44	315.35	315.34	315.31	315.21	315.18	315.16	315.04	314.86
Offsets / Distante	-25.10	-24.03	-19.44	-18.19	-16.26	-11.85	-9.44	-7.23	-2.09	5.73

Km=108+200.00

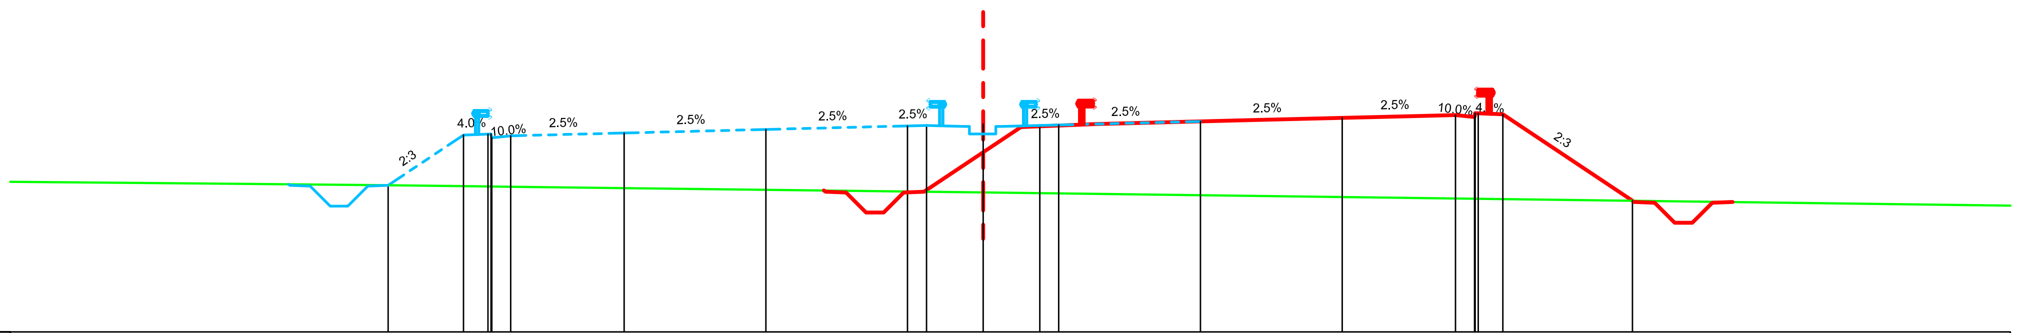

Datum level=310.000
Plan de referinta

Grade levels / Cote proiect	313.88	315.21	315.24	315.19	315.26	315.36	315.45	315.46	315.50	315.46	315.47	315.57	315.66	315.74	315.78	315.76	313.47
Offsets / Distante	-15.74	-13.75	-13.02	-12.50	-9.50	-5.75	-2.00	-1.50	0.00	1.50	2.00	5.75	9.50	12.50	13.10	13.75	17.18

Ground levels / Cote teren	313.92	313.88	313.85	313.84	313.69
Offsets / Distante	-19.52	-15.93	-13.42	-12.54	0.22

Km=108+440.00

BENEFICIAR

COMPANIA NATIONALA DE AUTOSTRAZI
SI DRUMURI NATIONALE DIN ROMANIA

PROIECTANT

IPTANA S.A.

INVESTITIA

AUTOSTRADA
DITRAU -TARGU NEAMT

CONTRACT Nr: 92 / 58623 / 4275

FAZA DE PROIECTARE

Studiu de Fezabilitate

Proiectat	Desenat
ing. M. Georgescu	ing. R. Georgescu
Verificat	**Sef Proiect**
ing. M. Moroianu	ing. V. Osman

LUCRARI DE DRUMURI

Scara: 1:200

Data: IANUARIE 2011

PROFILE TRANSVERSALE
KM 108+200 - KM 108+440

Cod: IPT-SF-D-TV-339 | Rev. 0