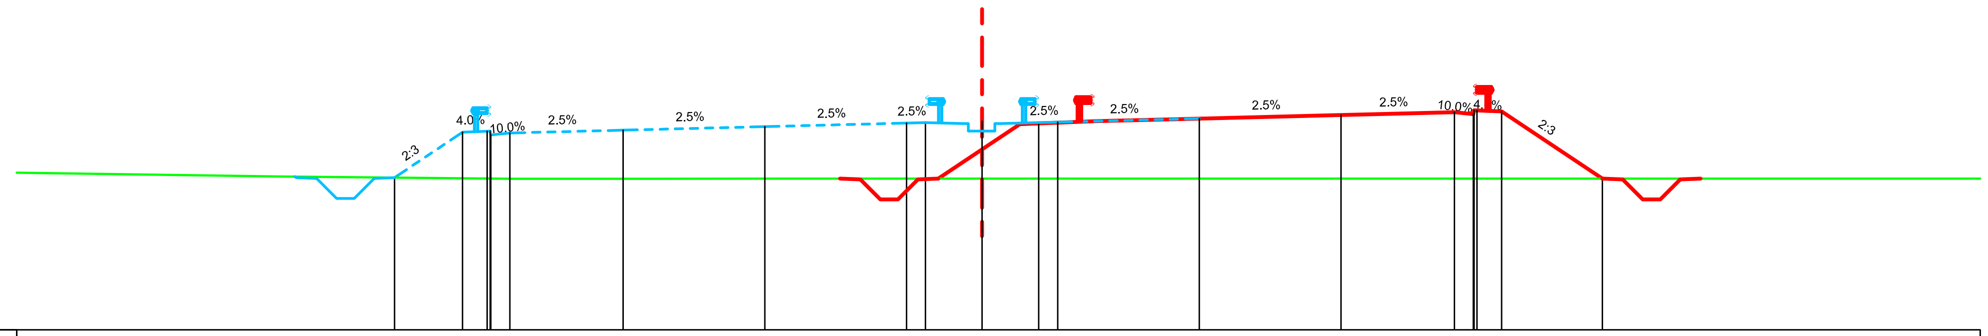

Datum level=308.000
Plan de referinta

Grade levels / Cote proiect	312.03	313.23	313.26	313.21	313.28	313.38	313.47	313.48	313.52	313.48	313.49	313.59	313.68	313.76	313.80	313.78	312.00
Offsets / Distante	-15.55	-13.75	-13.02	-12.50	-9.50	-5.75	-2.00	-1.50	0.00	1.50	2.00	5.75	9.50	12.50	13.10	13.75	16.42

Ground levels / Cote teren	312.06	312.00	312.00	312.00	312.00	312.00	312.00	312.00	312.00	312.00	312.00	312.00	312.00	312.00
Offsets / Distante	-18.52	-12.47	-8.50	-5.29	-3.45	0.56	4.47	6.40	9.77	15.52	16.32	18.27	23.91	26.30

Km=108+680.00

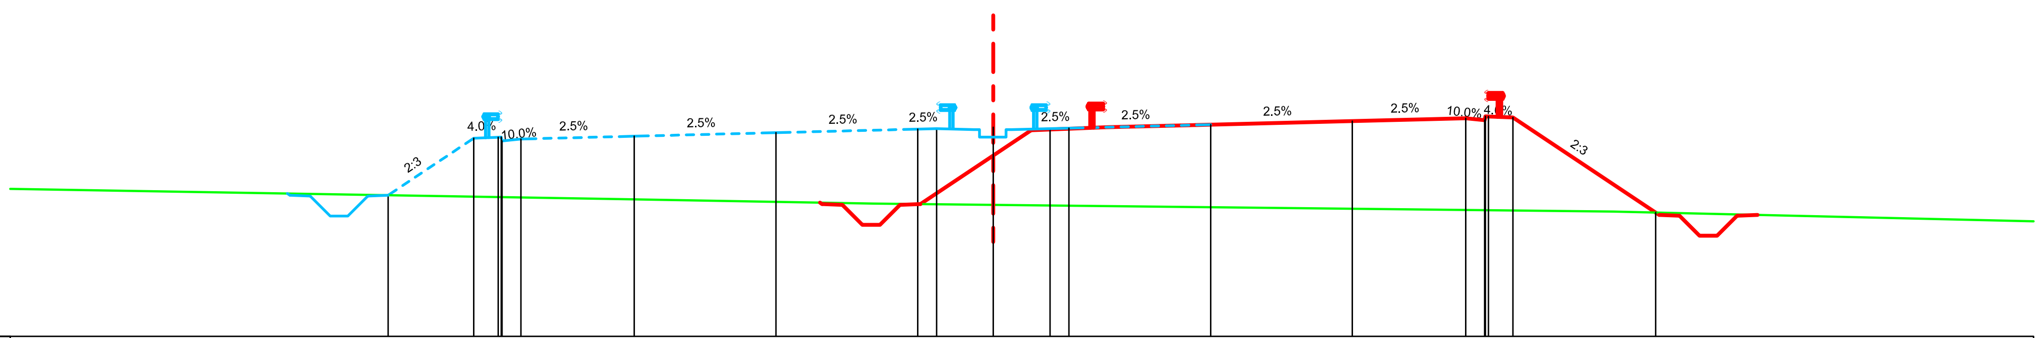

Datum level=306.000
Plan de referinta

Grade levels / Cote proiect	309.74	311.25	311.28	311.23	311.30	311.40	311.49	311.50	311.54	311.50	311.52	311.61	311.70	311.78	311.82	311.80	309.28
Offsets / Distante	-16.01	-13.75	-13.02	-12.50	-9.50	-5.75	-2.00	-1.50	0.00	1.50	2.00	5.75	9.50	12.50	13.10	13.75	17.52

Ground levels / Cote teren	309.64	309.52	309.31
Offsets / Distante	-9.89	-3.18	16.41

Km=108+920.00

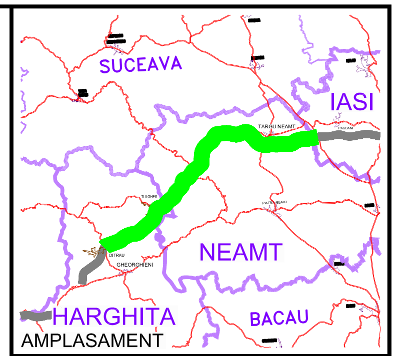

BENEFICIAR

COMPANIA NATIONALA DE AUTOSTRAZI SI DRUMURI NATIONALE DIN ROMANIA

PROIECTANT

IPTANA S.A.

INVESTITIA

AUTOSTRADA
DITRAU -TARGU NEAMT

CONTRACT Nr: 92 / 58623 / 4275

FAZA DE PROIECTARE

Studiu de Fezabilitate

Proiectat	Desenat
ing. M. Georgescu	ing. R. Georgescu
Verificat	Sef Proiect
ing. M. Moroianu	ing. V. Osman

LUCRARI DE DRUMURI

Scara: 1:200

Data: IANUARIE 2011

PROFILE TRANSVERSALE
KM 108+680 - KM 108+920

Cod: IPT-SF-D-TV-340 | Rev. 0