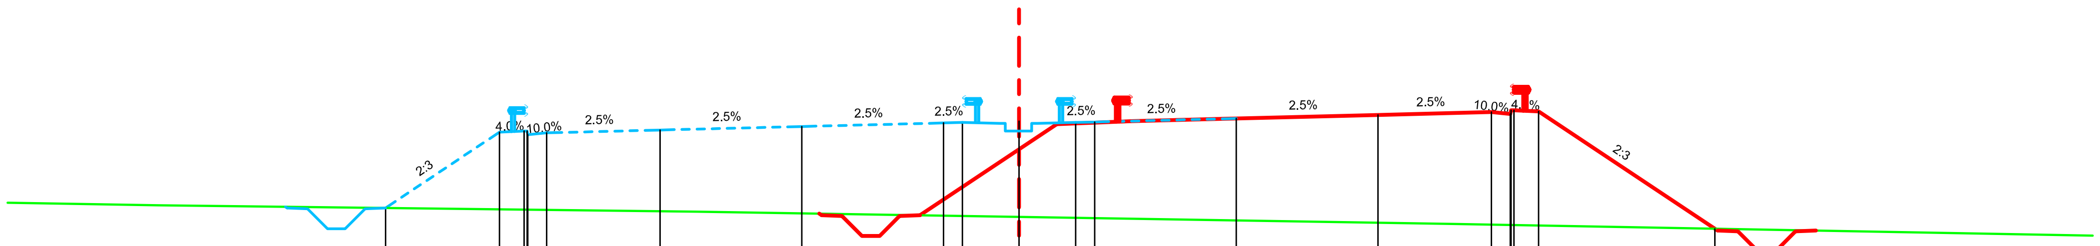

Datum level=304.000
Plan de referinta

Grade levels / Cote proiect	307.75	309.76	309.79	309.74	309.82	309.91	310.01	310.02	310.06	310.02	310.03	310.12	310.22	310.29	310.34	310.31	307.20
Offsets / Distante	-16.77	-13.75	-13.02	-12.50	-9.50	-5.75	-2.00	-1.50	-0.00	1.50	2.00	5.75	9.50	12.50	13.10	13.75	18.41
Ground levels / Cote teren	307.82	307.66	307.33														
Offsets / Distante	-22.79	-8.52	11.54														

Km=109+100.00

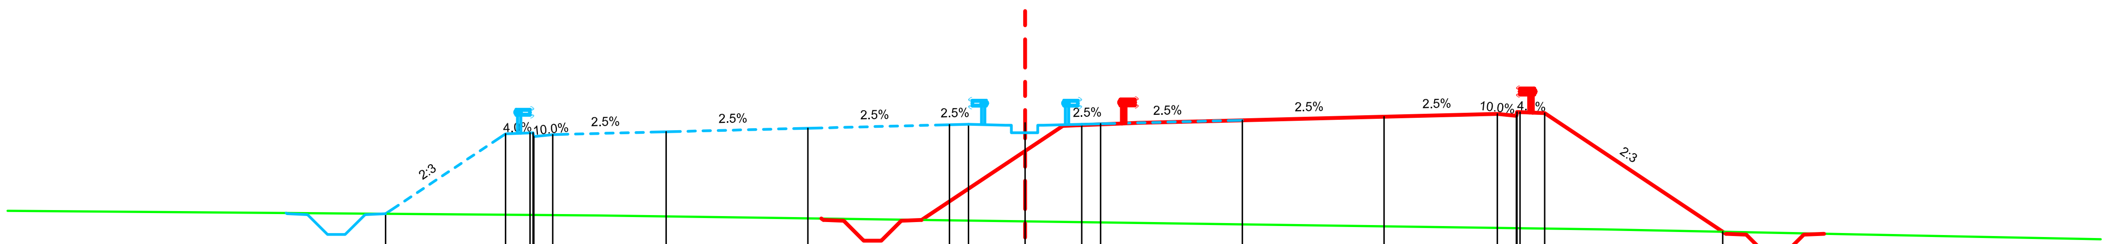

Datum level=303.000
Plan de referinta

Grade levels / Cote proiect	307.15	309.27	309.30	309.25	309.32	309.42	309.51	309.52	309.56	309.52	309.54	309.63	309.72	309.80	309.84	309.82	306.67
Offsets / Distante	-16.93	-13.75	-13.02	-12.50	-9.50	-5.75	-2.00	-1.50	-0.00	1.50	2.00	5.75	9.50	12.50	13.10	13.75	18.46
Ground levels / Cote teren	307.11	306.74															
Offsets / Distante	-11.30	15.27															

Km=109+160.00

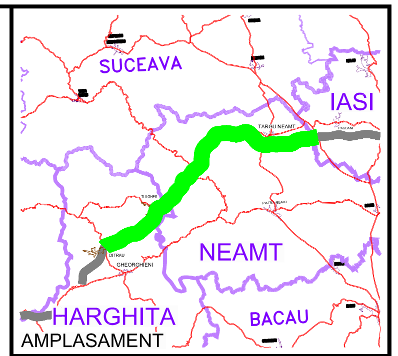

BENEFICIAR

COMPANIA NATIONALA DE AUTOSTRAZI SI DRUMURI NATIONALE DIN ROMANIA

PROIECTANT

IPTANA S.A.

INVESTITIA

AUTOSTRADA
DITRAU -TARGU NEAMT

CONTRACT Nr: 92 / 58623 / 4275

FAZA DE PROIECTARE

Studiu de Fezabilitate

Proiectat ing. M. Georgescu	Desenat ing. R. Georgescu
Verificat ing. M. Moroianu	Sef Proiect ing. V. Osman

LUCRARI DE DRUMURI

Scara: 1:200

Data: IANUARIE 2011

PROFILE TRANSVERSALE
KM 109+100 - KM 109+160

Cod: IPT-SF-D-TV-341 Rev. 0