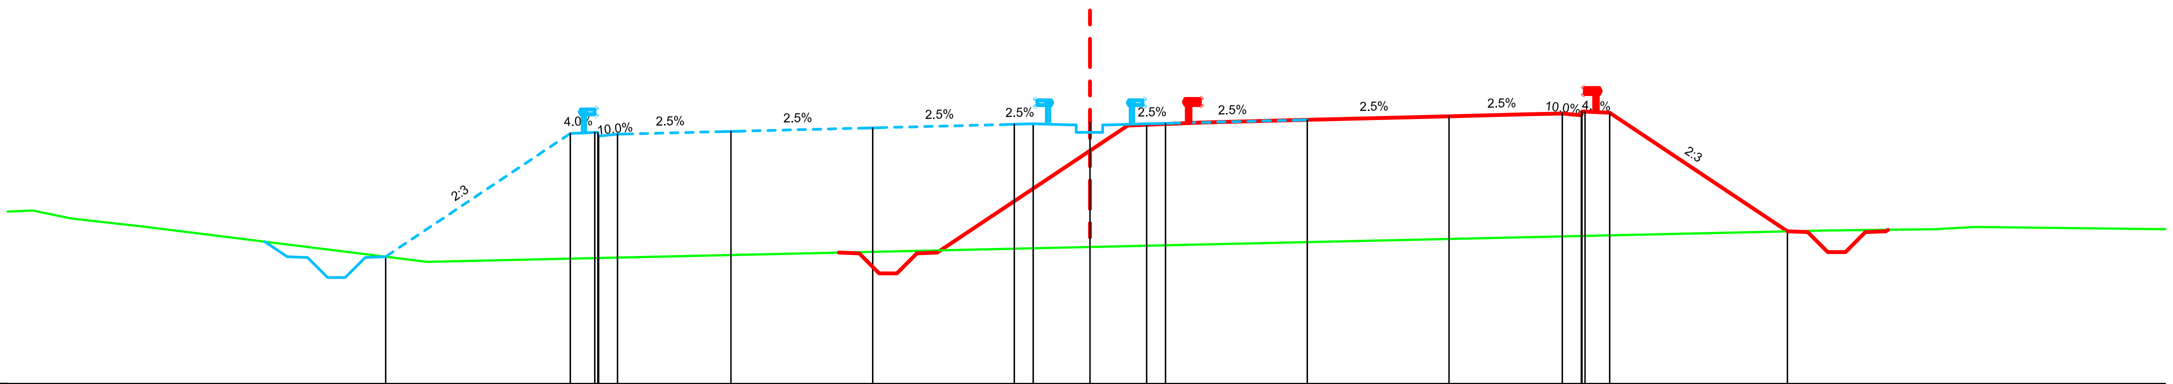

Datum level=301.000
Plan de referinta

Grade levels / Cote proiect	304.36 · 307.62 · 307.65 · 307.60 · 307.67 · 307.77 · 307.86 · 307.87 · 307.91 · 307.87 · 307.89 · 307.98 · 308.07 · 308.15 · 308.19 · 308.17 · 305.03
Offsets / Distante	-18.64 · -13.75 · -13.02 · -12.50 · -9.50 · -5.75 · -2.00 · -1.50 · 0.00 · 1.50 · 2.00 · 5.75 · 9.50 · 12.50 · 13.10 · 13.75 · 18.46
Ground levels / Cote teren	305.58 · 305.37 · 305.15 · 304.22 · 305.05 · 305.08 · 305.15
Offsets / Distante	-27.98 · -26.95 · -25.03 · -17.54 · 19.49 · 22.36 · 23.43

Km=109+360.00

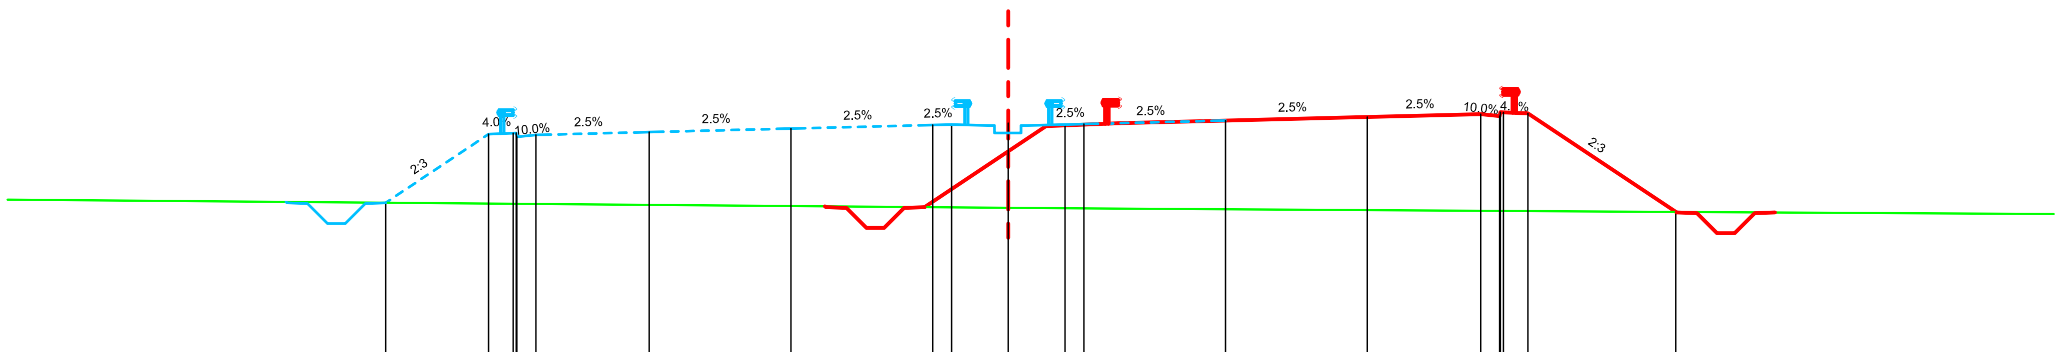

Datum level=299.000
Plan de referinta

Grade levels / Cote proiect	303.00 · 304.81 · 304.84 · 304.79 · 304.87 · 304.96 · 305.06 · 305.07 · 305.11 · 305.07 · 305.08 · 305.17 · 305.27 · 305.34 · 305.39 · 305.36 · 302.75
Offsets / Distante	-16.48 · -13.75 · -13.02 · -12.50 · -9.50 · -5.75 · -2.00 · -1.50 · 0.00 · 1.50 · 2.00 · 5.75 · 9.50 · 12.50 · 13.10 · 13.75 · 17.66
Ground levels / Cote teren	302.86 · 302.84 · 302.76
Offsets / Distante	0.41 · 3.41 · 16.82

Km=109+700.00

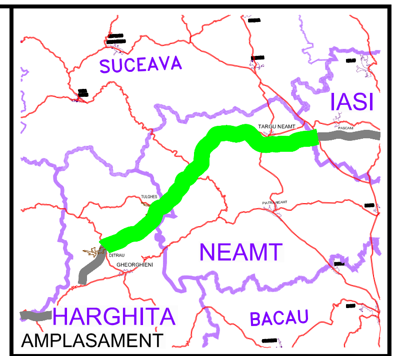

BENEFICIAR

COMPANIA NATIONALA DE AUTOSTRAZI SI DRUMURI NATIONALE DIN ROMANIA

PROIECTANT

IPTANA S.A.

INVESTITIA

AUTOSTRADA
DITRAU -TARGU NEAMT

CONTRACT Nr: 92 / 58623 / 4275

FAZA DE PROIECTARE

Studiu de Fezabilitate

Proiectat	Desenat
ing. M. Georgescu	ing. R. Georgescu
Verificat	**Sef Proiect**
ing. M. Moroianu	ing. V. Osman

LUCRARI DE DRUMURI

Scara: 1:200

Data: IANUARIE 2011

PROFILE TRANSVERSALE
KM 109+360 - KM 109+700

Cod: IPT-SF-D-TV-342 | Rev. 0