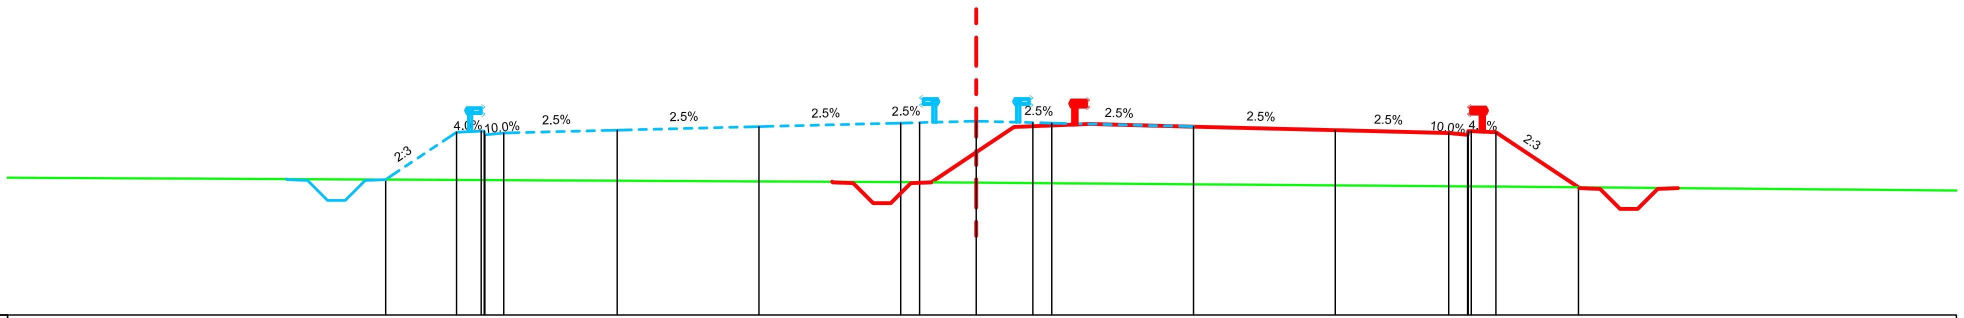

Datum level=298.000
Plan de referinta

Grade levels / Cote proiect	301.58	302.83	302.86	302.81	302.89	302.98	303.08	303.09	303.13	303.09	303.08	302.98	302.89	302.81	302.86	302.83	301.38
Offsets / Distante	-15.63	-13.75	-13.02	-12.50	-9.50	-5.75	-2.00	-1.50	-0.00	1.50	2.00	5.75	9.50	12.50	13.10	13.75	15.93

Ground levels / Cote teren	301.51	301.39
Offsets / Distante	-1.65	14.07

Km=109+940.00

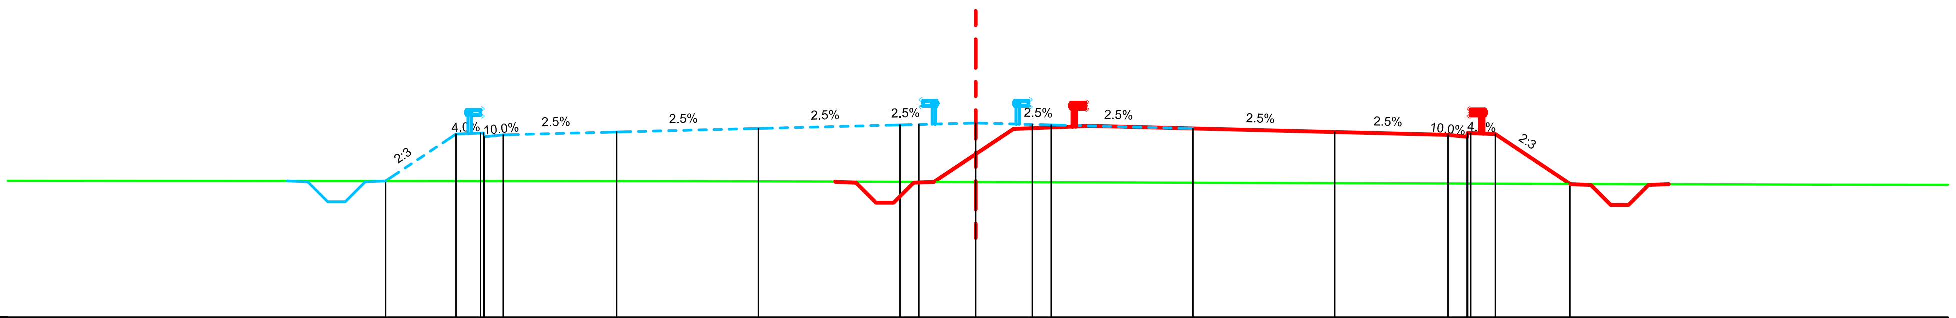

Datum level=297.000
Plan de referinta

Grade levels / Cote proiect	300.60	301.84	301.87	301.82	301.90	301.99	302.09	302.10	302.14	302.10	302.09	301.99	301.90	301.82	301.87	301.84	300.53
Offsets / Distante	-15.61	-13.75	-13.02	-12.50	-9.50	-5.75	-2.00	-1.50	-0.00	1.50	2.00	5.75	9.50	12.50	13.10	13.75	15.73

Ground levels / Cote teren	300.60	300.51
Offsets / Distante	-7.66	22.00

Km=110+060.00

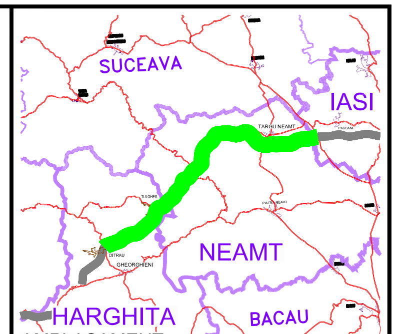

AMPLASAMENT

BENEFICIAR

COMPANIA NATIONALA DE AUTOSTRAZI SI DRUMURI NATIONALE DIN ROMANIA

PROIECTANT

IPTANA S.A.

INVESTITIA

AUTOSTRADA
DITRAU -TARGU NEAMT

CONTRACT Nr: 92 / 58623 / 4275

FAZA DE PROIECTARE

Studiu de Fezabilitate

Proiectat	Desenat
ing. M. Georgescu	ing. R. Georgescu
Verificat	Sef Proiect
ing. M. Moroianu	ing. V. Osman

LUCRARI DE DRUMURI

Scara: 1:200

Data: IANUARIE 2011

PROFILE TRANSVERSALE
KM 109+940 - KM 110+060

Cod: IPT-SF-D-TV-343 | Rev. 0