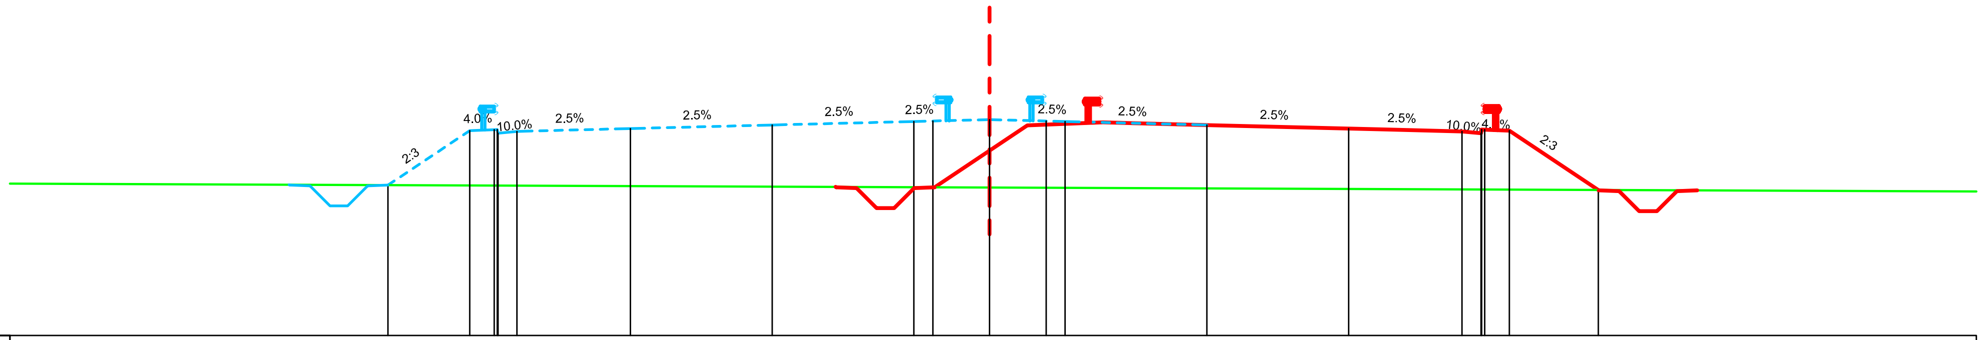

Datum level=295.000
Plan de referinta

Grade levels / Cote proiect	298.98	300.42	300.45	300.40	300.47	300.57	300.66	300.67	300.71	300.67	300.66	300.57	300.47	300.40	300.45	300.42	298.85
Offsets / Distante	-15.91	-13.75	-13.02	-12.50	-9.50	-5.75	-2.00	-1.50	-0.00	1.50	2.00	5.75	9.50	12.50	13.10	13.75	16.10
Ground levels / Cote teren																	
Offsets / Distante																	

Km=110+300.00

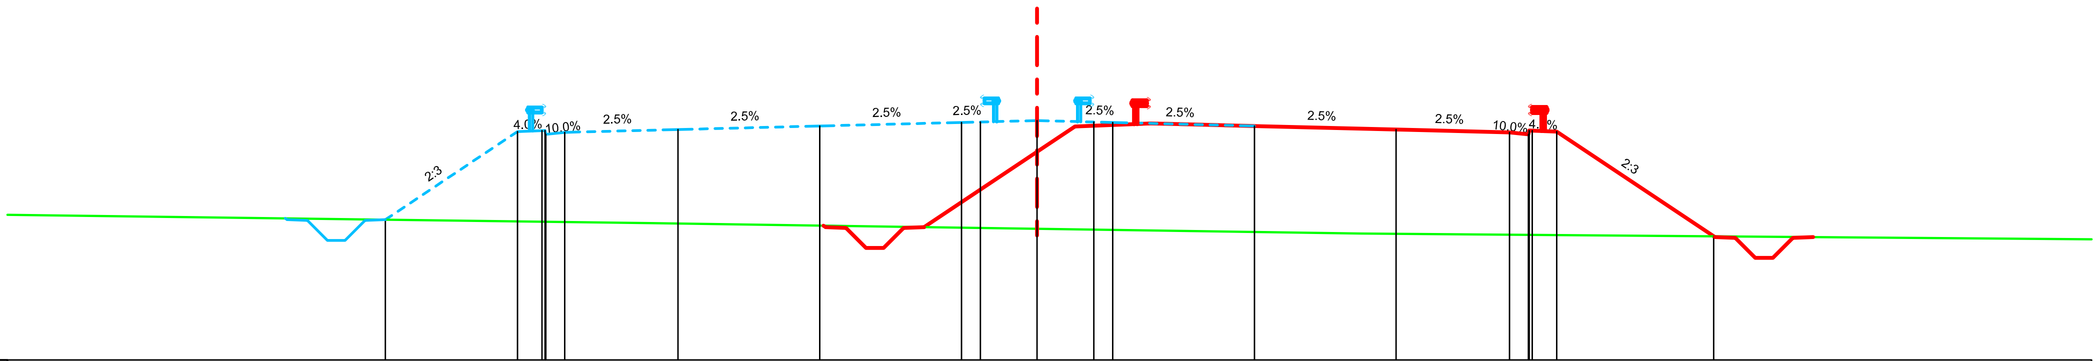

Datum level=295.000
Plan de referinta

Grade levels / Cote proiect	298.71	301.04	301.07	301.02	301.09	301.19	301.28	301.29	301.33	301.29	301.28	301.19	301.09	301.02	301.07	301.04	298.27
Offsets / Distante	-17.24	-13.75	-13.02	-12.50	-9.50	-5.75	-2.00	-1.50	-0.00	1.50	2.00	5.75	9.50	12.50	13.10	13.75	17.90

Ground levels / Cote teren	298.62	298.34
Offsets / Distante	-10.19	8.57

Km=110+520.00

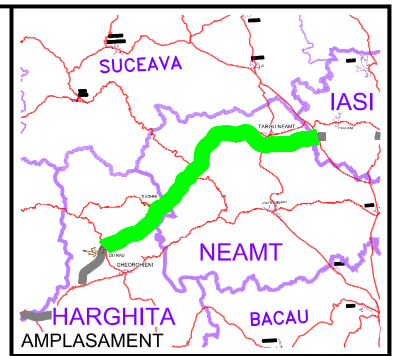

BENEFICIAR

COMPANIA NATIONALA DE AUTOSTRAZI SI DRUMURI NATIONALE DIN ROMANIA

PROIECTANT

IPTANA S.A.

INVESTITIA

AUTOSTRADA
DITRAU -TARGU NEAMT

CONTRACT Nr: 92 / 58623 / 4275

FAZA DE PROIECTARE

Studiu de Fezabilitate

Proiectat	Desenat
ing. M. Georgescu	ing. R. Georgescu
Verificat	Sef Proiect
ing. M. Moroianu	ing. V. Osman

LUCRARI DE DRUMURI

Scara: 1:200

Data: IANUARIE 2011

PROFILE TRANSVERSALE
KM 110+300 - KM 110+520

Cod: IPT-SF-D-TV-344 | Rev. 0