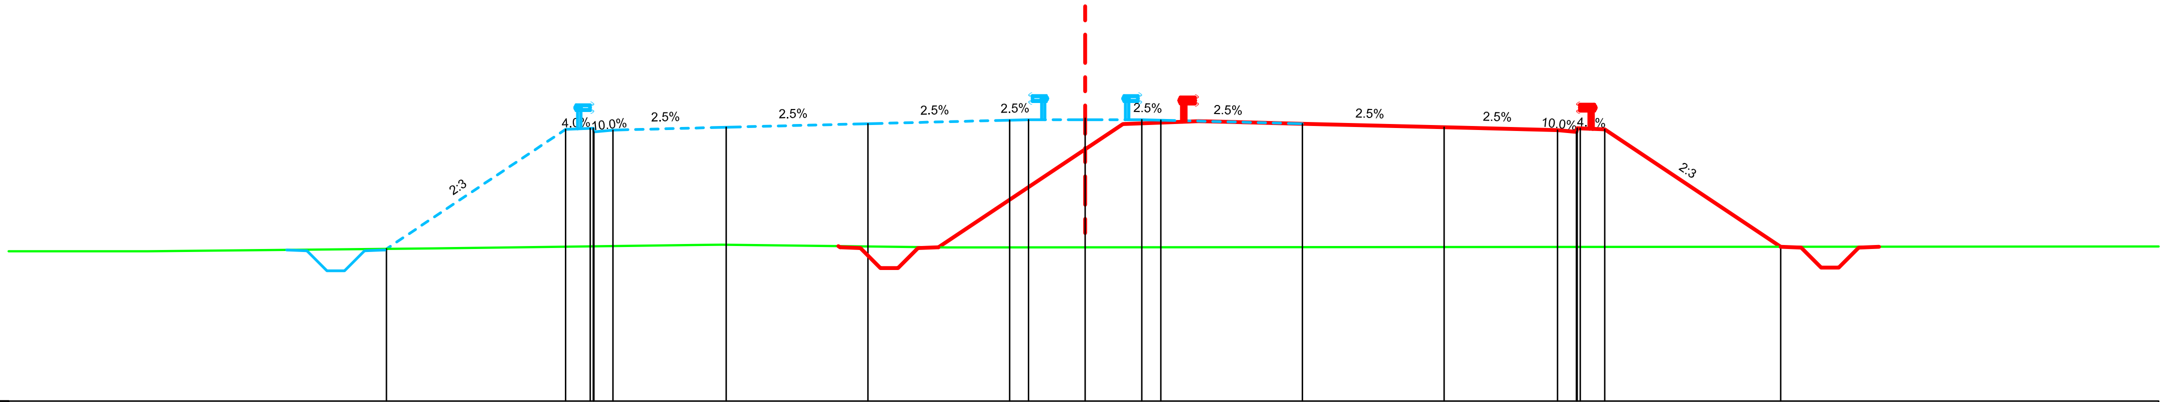

Datum level=292.000
Plan de referinta

Grade levels / Cote proiect	296.02, 299.19, 299.22, 299.17, 299.24, 299.33, 299.43, 299.44, 299.48, 299.44, 299.43, 299.33, 299.24, 299.17, 299.21, 299.19, 296.08
Offsets / Distante	-18.49, -13.75, -13.02, -12.50, -9.50, -5.75, -2.00, -1.50, -0.00, 1.50, 2.00, 5.75, 9.50, 12.50, 13.10, 13.75, 18.41
Ground levels / Cote teren	295.96, 296.04, 296.05, 296.13, 296.13, 296.06
Offsets / Distante	-24.81, -17.22, -15.87, -10.40, -9.61, -3.65

Km=111+660.00

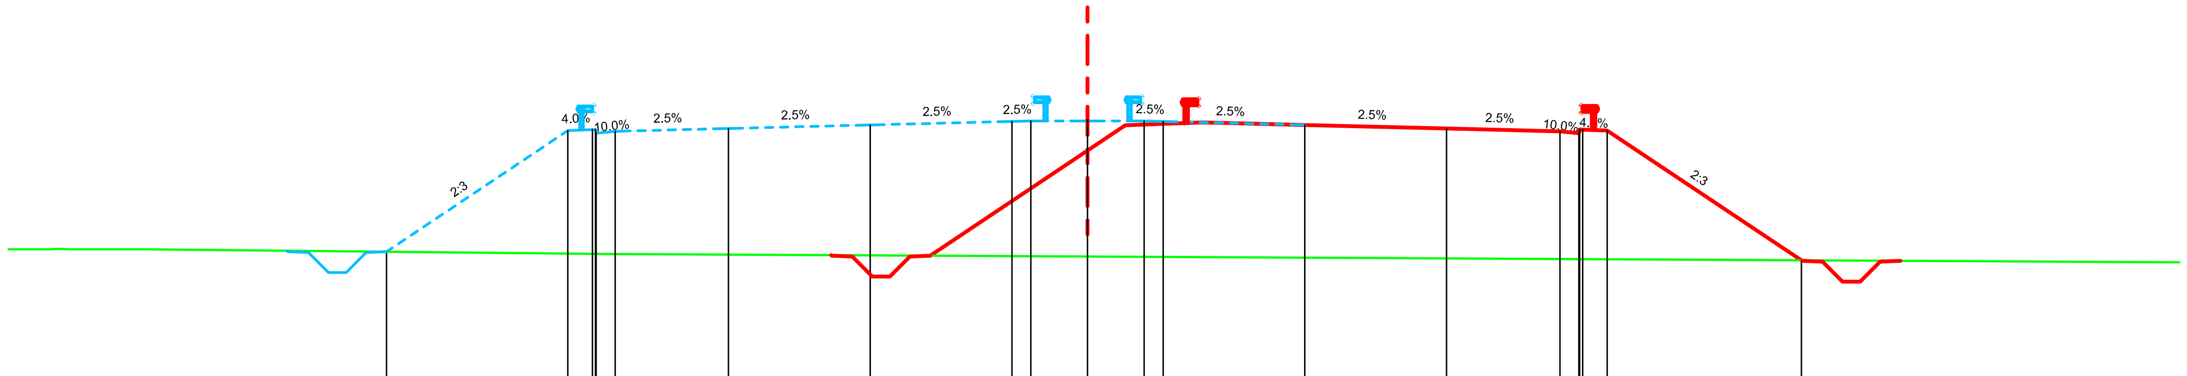

Datum level=291.000
Plan de referinta

Grade levels / Cote proiect	294.34, 297.54, 297.57, 297.52, 297.59, 297.69, 297.78, 297.79, 297.83, 297.79, 297.78, 297.69, 297.59, 297.52, 297.56, 297.54, 294.11
Offsets / Distante	-18.55, -13.75, -13.02, -12.50, -9.50, -5.75, -2.00, -1.50, -0.00, 1.50, 2.00, 5.75, 9.50, 12.50, 13.10, 13.75, 18.89
Ground levels / Cote teren	294.40, 294.40, 294.40, 294.30, 294.28
Offsets / Distante	-27.45, -26.95, -24.94, -14.42, -12.85

Km=111+800.00

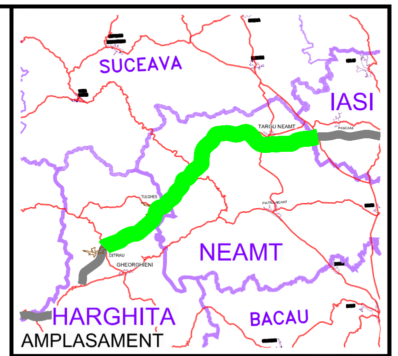

BENEFICIAR

COMPANIA NATIONALA DE AUTOSTRAZI SI DRUMURI NATIONALE DIN ROMANIA

PROIECTANT

IPTANA S.A.

INVESTITIA

AUTOSTRADA
DITRAU -TARGU NEAMT

CONTRACT Nr: 92 / 58623 / 4275

FAZA DE PROIECTARE

Studiu de Fezabilitate

Proiectat	Desenat
ing. M. Georgescu	ing. R. Georgescu
Verificat	Sef Proiect
ing. M. Moroianu	ing. V. Osman

LUCRARI DE DRUMURI

Scara: 1:200

Data: IANUARIE 2011

PROFILE TRANSVERSALE
KM 111+660 - KM 111+800

Cod: IPT-SF-D-TV-347 | Rev. 0