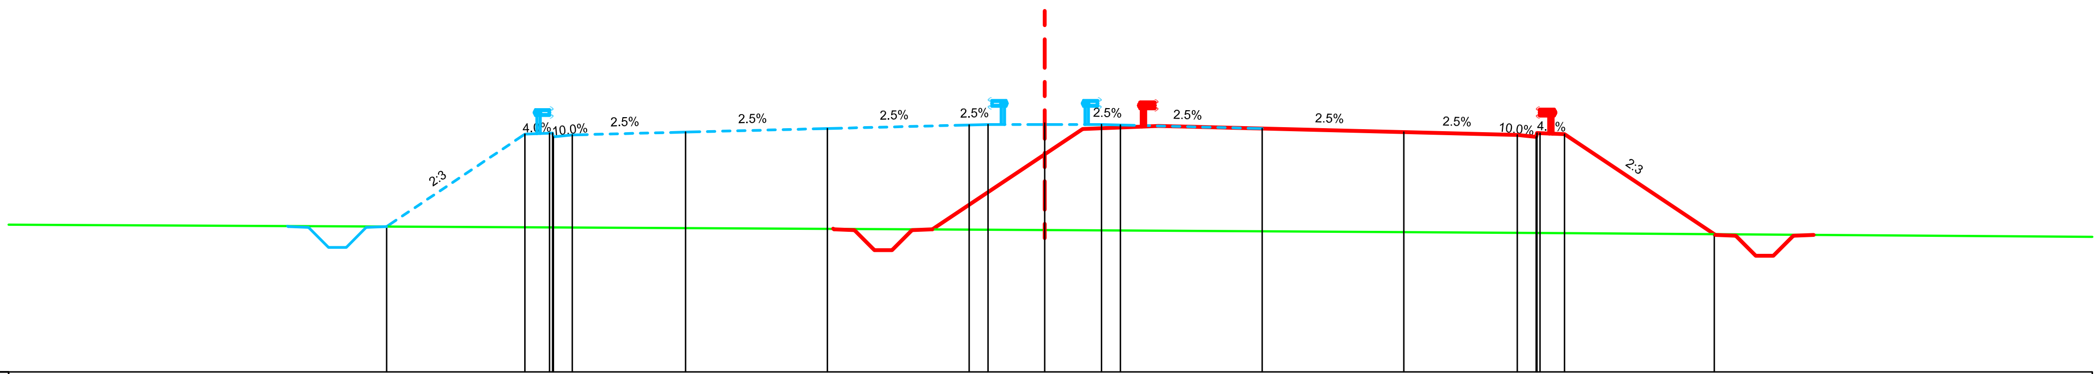

Datum level=290.000
Plan de referinta

Grade levels / Cote proiect	293.84	296.28	296.31	296.26	296.34	296.43	296.52	296.54	296.57	296.54	296.52	296.43	296.34	296.26	296.31	296.28	293.64
Offsets / Distante	-17.41	-13.75	-13.02	-12.50	-9.50	-5.75	-2.00	-1.50	-0.00	1.50	2.00	5.75	9.50	12.50	13.10	13.75	17.71

Ground levels / Cote teren	293.88	293.83	293.80	293.80	293.80	293.69	293.67
Offsets / Distante	-25.93	-15.15	-10.94	-10.61	-8.42	10.24	13.82

Km=111+940.00

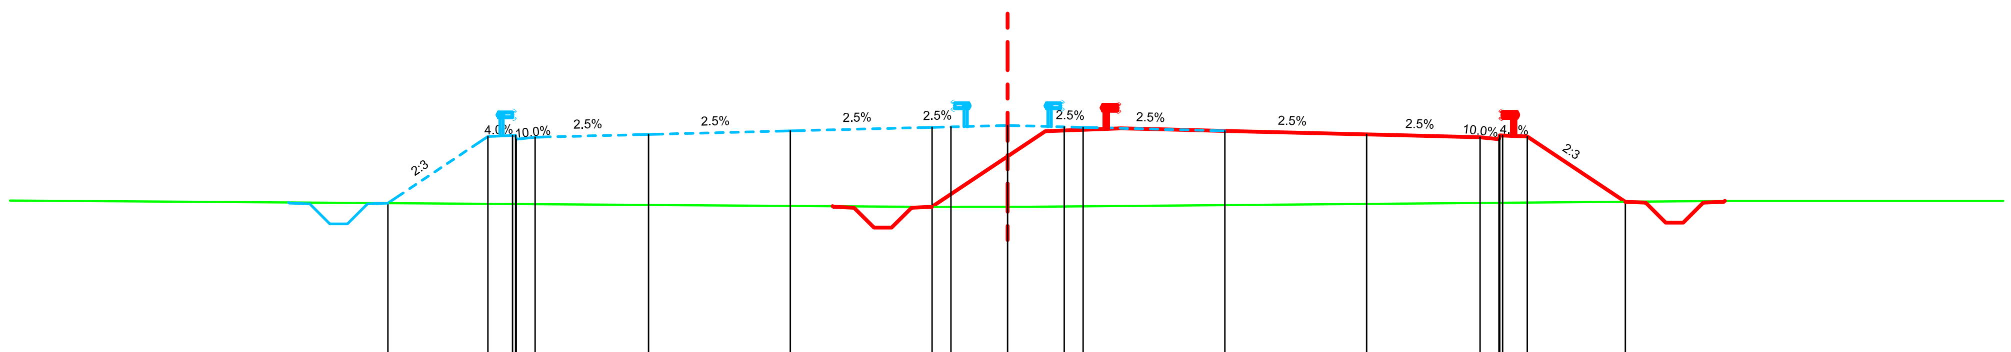

Datum level=290.000
Plan de referinta

Grade levels / Cote proiect	293.97	295.74	295.77	295.72	295.80	295.89	295.98	296.00	296.03	296.00	295.98	295.89	295.80	295.72	295.77	295.74	294.01
Offsets / Distante	-16.40	-13.75	-13.02	-12.50	-9.50	-5.75	-2.00	-1.50	-0.00	1.50	2.00	5.75	9.50	12.50	13.10	13.75	16.34

Ground levels / Cote teren	294.02	293.88	293.88	293.88	293.98	294.03
Offsets / Distante	-23.24	-1.96	-1.16	0.56	12.52	19.18

Km=112+020.00

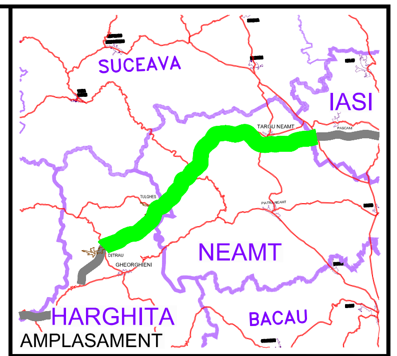

BENEFICIAR

COMPANIA NATIONALA DE AUTOSTRAZI SI DRUMURI NATIONALE DIN ROMANIA

PROIECTANT

IPTANA S.A.

INVESTITIA

AUTOSTRADA
DITRAU -TARGU NEAMT

CONTRACT Nr: 92 / 58623 / 4275

FAZA DE PROIECTARE

Studiu de Fezabilitate

Proiectat	Desenat
ing. M. Georgescu	ing. R. Georgescu
Verificat	**Sef Proiect**
ing. M. Moroianu	ing. V. Osman

LUCRARI DE DRUMURI

Scara: 1:200

Data: IANUARIE 2011

PROFILE TRANSVERSALE
KM 111+940 - KM 112+020

Cod: IPT-SF-D-TV-348 | Rev. 0