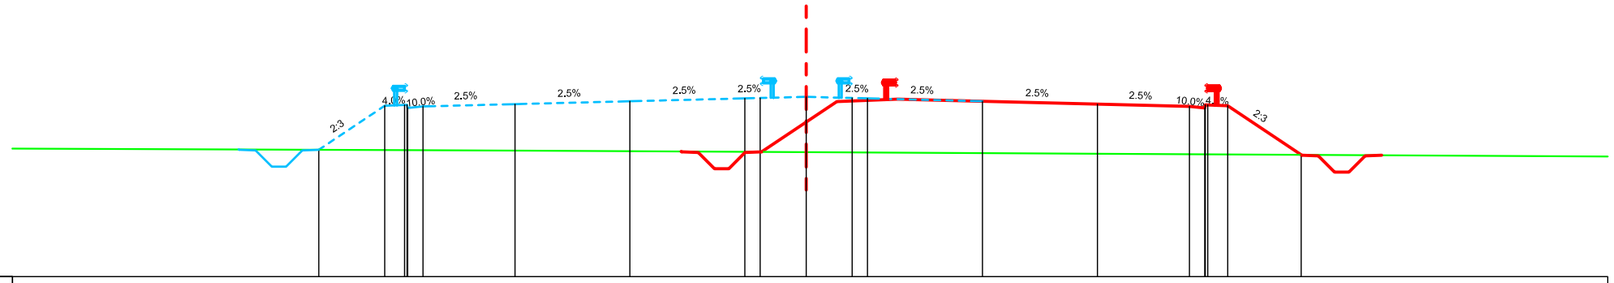

Datum level=269.000
Plan de referinta

Grade levels Cote proiect	273.14	274.57 274.60	274.55	274.62	274.72	274.81 274.82	274.86	274.82 274.81	274.72	274.62	274.55 274.60	274.57	272.97			
Offsets Distante	-15.90	-13.75 -13.02	-12.50	-9.50	-5.75	-2.00 -1.50	0.00	1.50 2.00	5.75	9.50	12.50 13.10	13.75	16.15			
Ground levels Cote teren		273.13		273.11		273.07				273.00		272.98				
Offsets Distante		-12.84		-8.96		-1.09				10.48		14.59				

Km=115+740.00

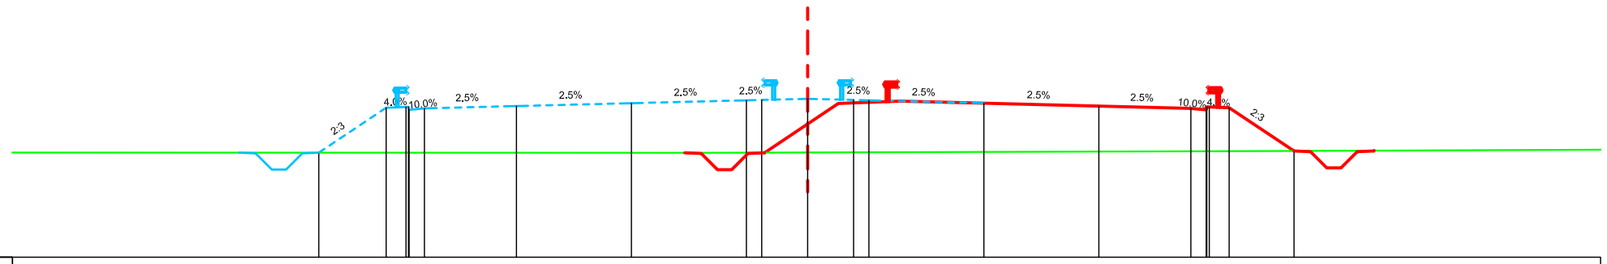

Datum level=269.000
Plan de referinta

Grade levels Cote proiect	272.41	273.87 273.90	273.85	273.93	274.02	274.12 274.13	274.17	274.13 274.12	274.02	273.93	273.85 273.90	273.87	272.46			
Offsets Distante	-15.95	-13.75 -13.02	-12.50	-9.50	-5.75	-2.00 -1.50	0.00	1.50 2.00	5.75	9.50	12.50 13.10	13.75	15.86			
Ground levels Cote teren						272.41							272.46			
Offsets Distante						-3.42							15.65			

Km=115+940.00

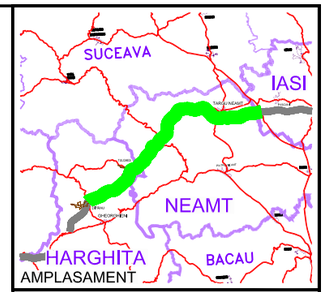

AMPLASAMENT

BENEFICIAR

COMPANIA NATIONALA DE AUTOSTRAZI
SI DRUMURI NATIONALE DIN ROMANIA

PROIECTANT

IPTANA S.A.

INVESTITIA

AUTOSTRADA
DITRAU -TARGU NEAMT

CONTRACT Nr: 92 / 58623 / 4275

FAZA DE PROIECTARE

Studiu de Fezabilitate

Proiectat	Desenat
ing. M. Georgescu	ing. R. Georgescu
Verificat	Sef Proiect
ing. M. Moroianu	ing. V. Osman

LUCRARI DE DRUMURI

Scara: 1:200

Data: IANUARIE 2011

PROFILE TRANSVERSALE
KM 115+740 - KM 115+940

Cod: IPT-SF-D-TV-357 | Rev. 0