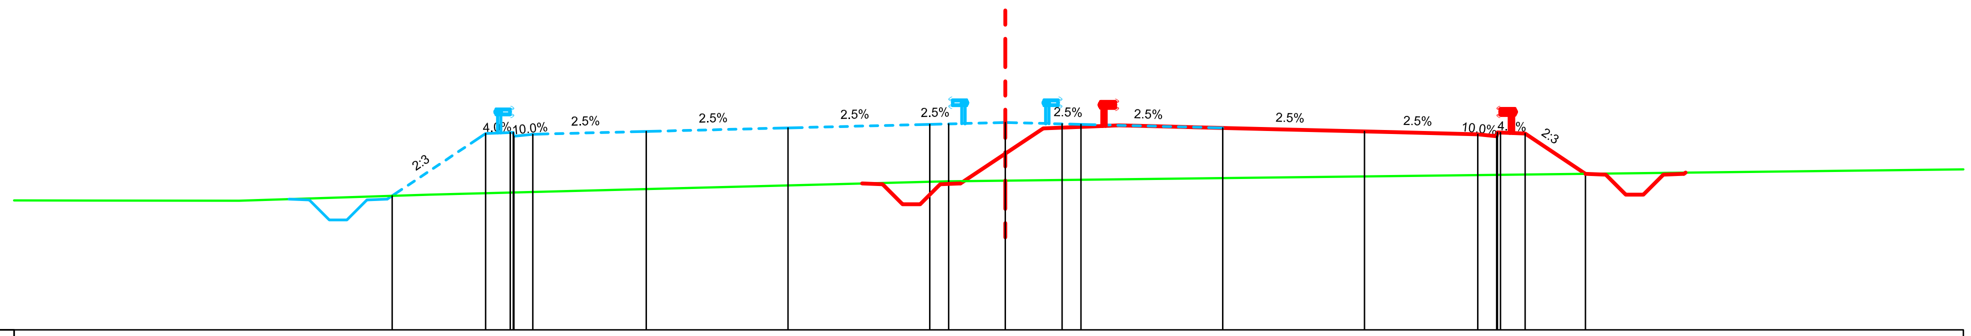

Datum level=267.000
Plan de referinta

Grade levels / Cote proiect	270.54	272.19	272.22	272.17	272.25	272.34	272.44	272.45	272.49	272.45	272.44	272.34	272.25	272.17	272.22	272.19	271.13
Offsets / Distante	-16.22	-13.75	-13.02	-12.50	-9.50	-5.75	-2.00	-1.50	0.00	1.50	2.00	5.75	9.50	12.50	13.10	13.75	15.35

Ground levels / Cote teren	270.42	270.42	270.58	270.93
Offsets / Distante	-24.16	-20.28	-15.23	-1.58

Km=116+500.00

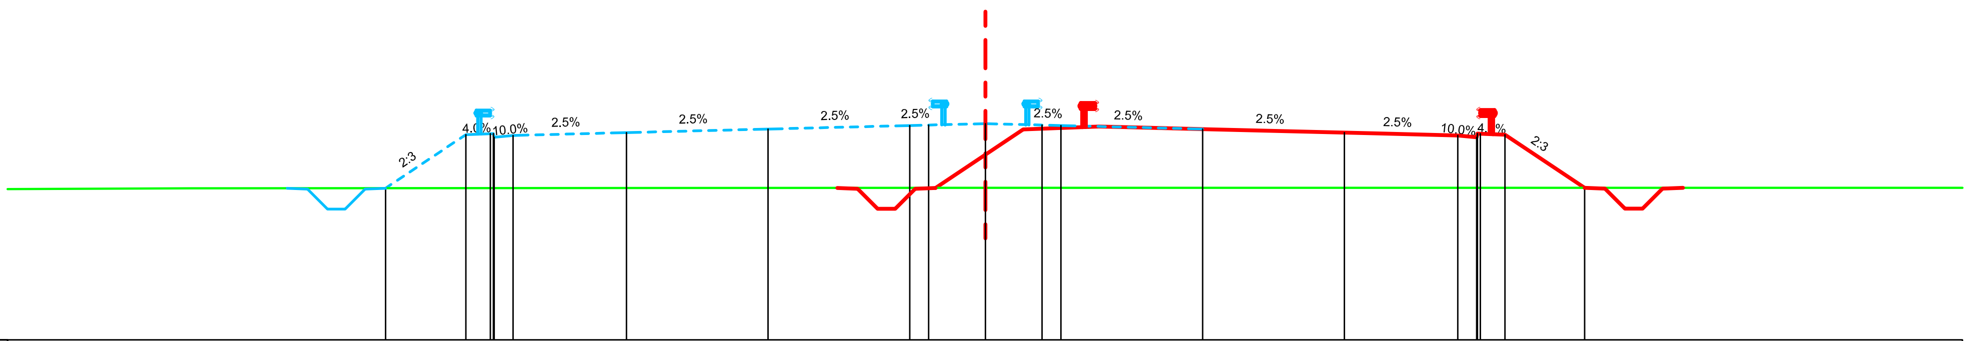

Datum level=266.000
Plan de referinta

Grade levels / Cote proiect	270.01	271.43	271.46	271.41	271.48	271.58	271.67	271.68	271.72	271.68	271.67	271.58	271.48	271.41	271.46	271.43	270.02
Offsets / Distante	-15.88	-13.75	-13.02	-12.50	-9.50	-5.75	-2.00	-1.50	0.00	1.50	2.00	5.75	9.50	12.50	13.10	13.75	15.86

Ground levels / Cote teren	270.01	270.02	270.02	270.02	270.02
Offsets / Distante	-21.03	-8.50	-0.47	19.24	22.74

Km=116+740.00

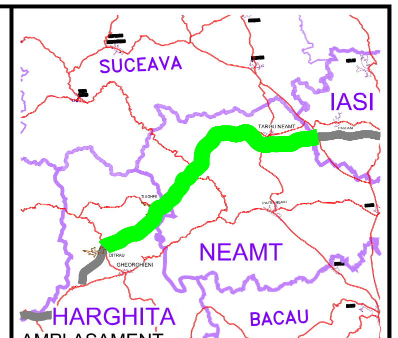

AMPLASAMENT

BENEFICIAR

COMPANIA NATIONALA DE AUTOSTRAZI SI DRUMURI NATIONALE DIN ROMANIA

PROIECTANT

IPTANA S.A.

INVESTITIA

AUTOSTRADA
DITRAU -TARGU NEAMT

CONTRACT Nr: 92 / 58623 / 4275

FAZA DE PROIECTARE

Studiu de Fezabilitate

Proiectat ing. M. Georgescu	Desenat ing. R. Georgescu
Verificat ing. M. Moroianu	Sef Proiect ing. V. Osman

LUCRARI DE DRUMURI

Scara: 1:200

Data: IANUARIE 2011

PROFILE TRANSVERSALE
KM 116+500 - KM 116+740

Cod: IPT-SF-D-TV-359 | Rev. 0