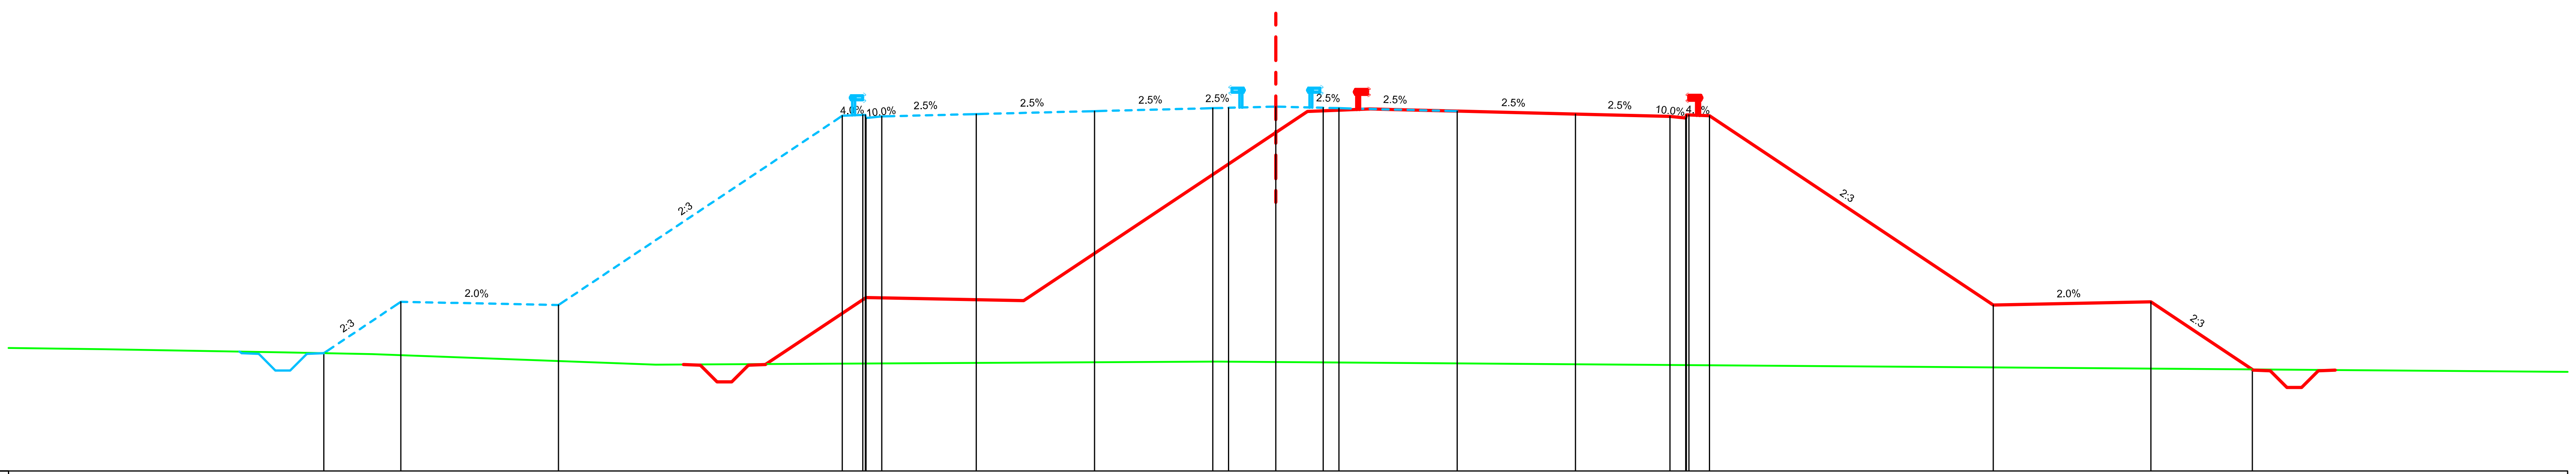

Datum level=256.000
Plan de referinta

Offsets / Distante	Grade levels / Cote proiect
-30.19	259.74
-27.75	261.37
-22.75	261.27
-13.75	267.27
-13.02	267.30
-12.50	267.25
-9.50	267.33
-5.75	267.42
-2.00	267.51
-1.50	267.53
0.00	267.56
1.50	267.53
2.00	267.51
5.75	267.42
9.50	267.33
12.50	267.25
13.10	267.30
13.75	267.27
22.75	261.27
27.75	261.37
30.97	259.22

Offsets / Distante	Ground levels / Cote teren
-37.25	259.87
-31.45	259.76
-28.66	259.71
-19.67	259.37
-1.85	259.47
25.82	259.26

Km=118+260.00

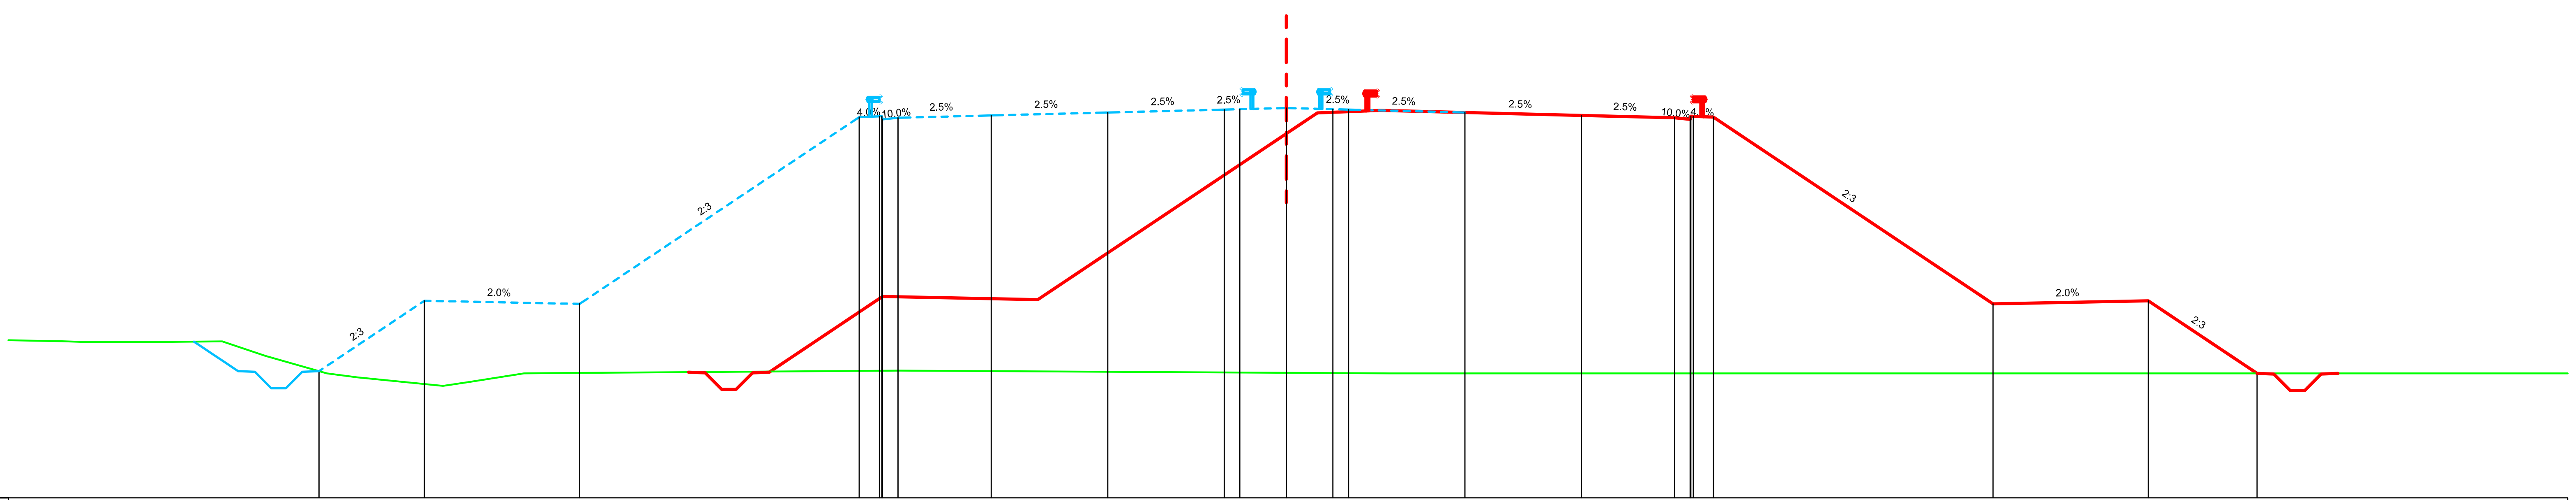

Datum level=254.000
Plan de referinta

Offsets / Distante	Grade levels / Cote proiect
-31.14	258.07
-27.75	260.33
-22.75	260.23
-13.75	266.24
-13.02	266.27
-12.50	266.22
-9.50	266.29
-5.75	266.38
-2.00	266.48
-1.50	266.49
0.00	266.53
1.50	266.49
2.00	266.48
5.75	266.38
9.50	266.29
12.50	266.22
13.10	266.26
13.75	266.24
22.75	260.23
27.75	260.33
31.25	258.00

Offsets / Distante	Ground levels / Cote teren
-40.33	259.05
-39.41	259.03
-38.77	259.01
-36.52	259.01
-34.26	259.03
-32.87	258.56
-30.88	258.00
-29.91	257.87
-27.15	257.60
-26.27	257.73
-24.54	258.00
-23.75	258.01
-12.44	258.09
3.33	258.00
14.77	258.00
18.39	258.00
23.66	258.00
32.90	258.00
35.07	258.00
41.10	258.00

Km=118+540.00

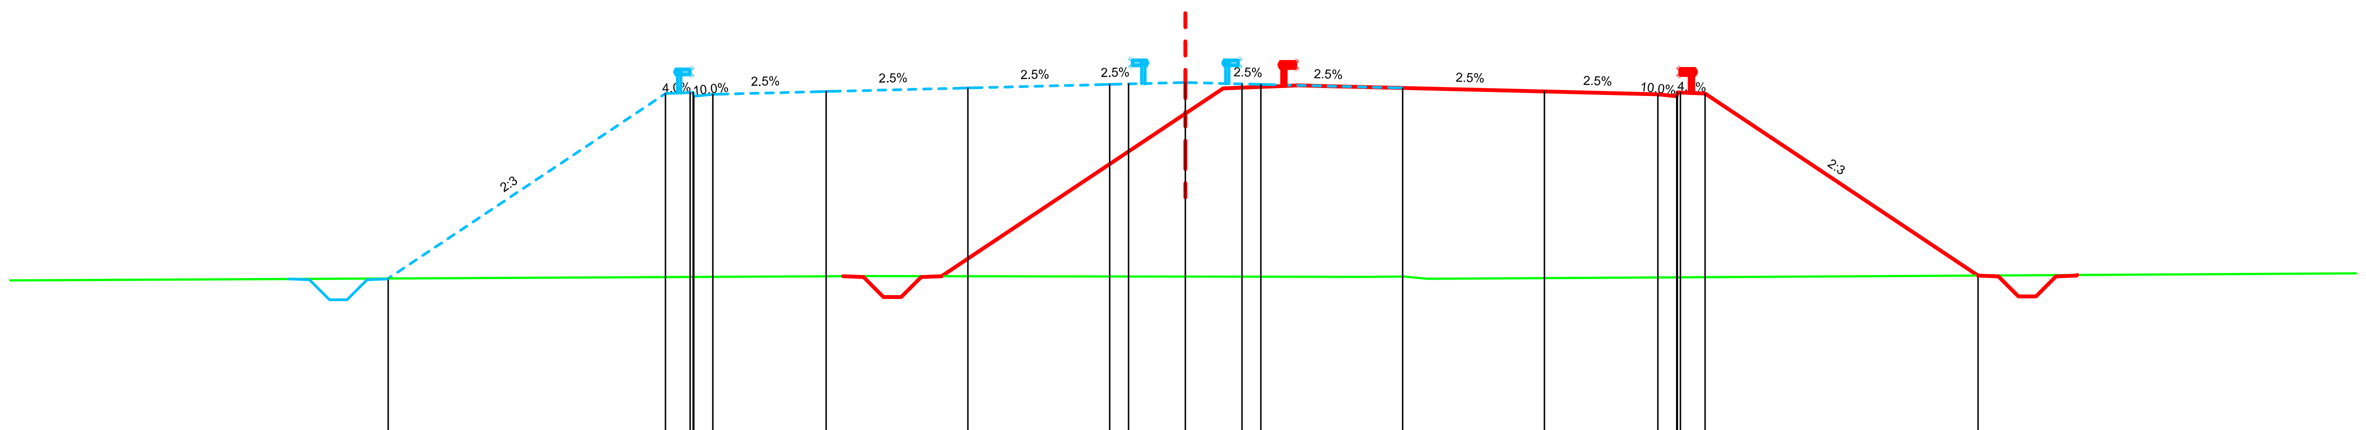

Datum level=256.000
Plan de referinta

Offsets / Distante	Grade levels / Cote proiect
-21.09	260.04
-13.75	264.94
-13.02	264.97
-12.50	264.92
-9.50	264.99
-5.75	265.08
-2.00	265.18
-1.50	265.19
0.00	265.23
1.50	265.19
2.00	265.18
5.75	265.08
9.50	264.99
12.50	264.92
13.10	264.96
13.75	264.94
20.97	260.12

Offsets / Distante	Ground levels / Cote teren
-8.41	260.11
4.75	260.09
5.79	260.09
6.41	260.04

Km=118+800.00

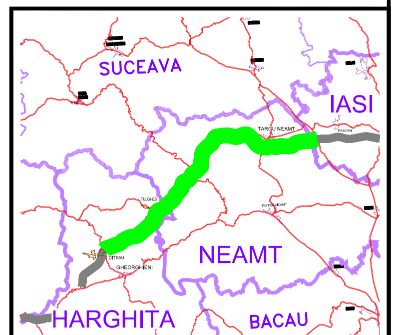

AMPLASAMENT

BENEFICIAR

COMPANIA NATIONALA DE AUTOSTRAZI SI DRUMURI NATIONALE DIN ROMANIA

PROIECTANT

IPTANA S.A.

INVESTITIA

AUTOSTRADA DITRAU -TARGU NEAMT

CONTRACT Nr: 92 / 58623 / 4275

FAZA DE PROIECTARE

Studiu de Fezabilitate

Proiectat	Desenat
ing. M. Georgescu	ing. R. Georgescu
Verificat	**Sef Proiect**
ing. M. Moroianu	ing. V. Osman

LUCRARI DE DRUMURI

Scara: 1:200

Data: IANUARIE 2011

PROFILE TRANSVERSALE
KM 118+260 - KM 118+800

Cod: IPT-SF-D-TV-363 | Rev. 0