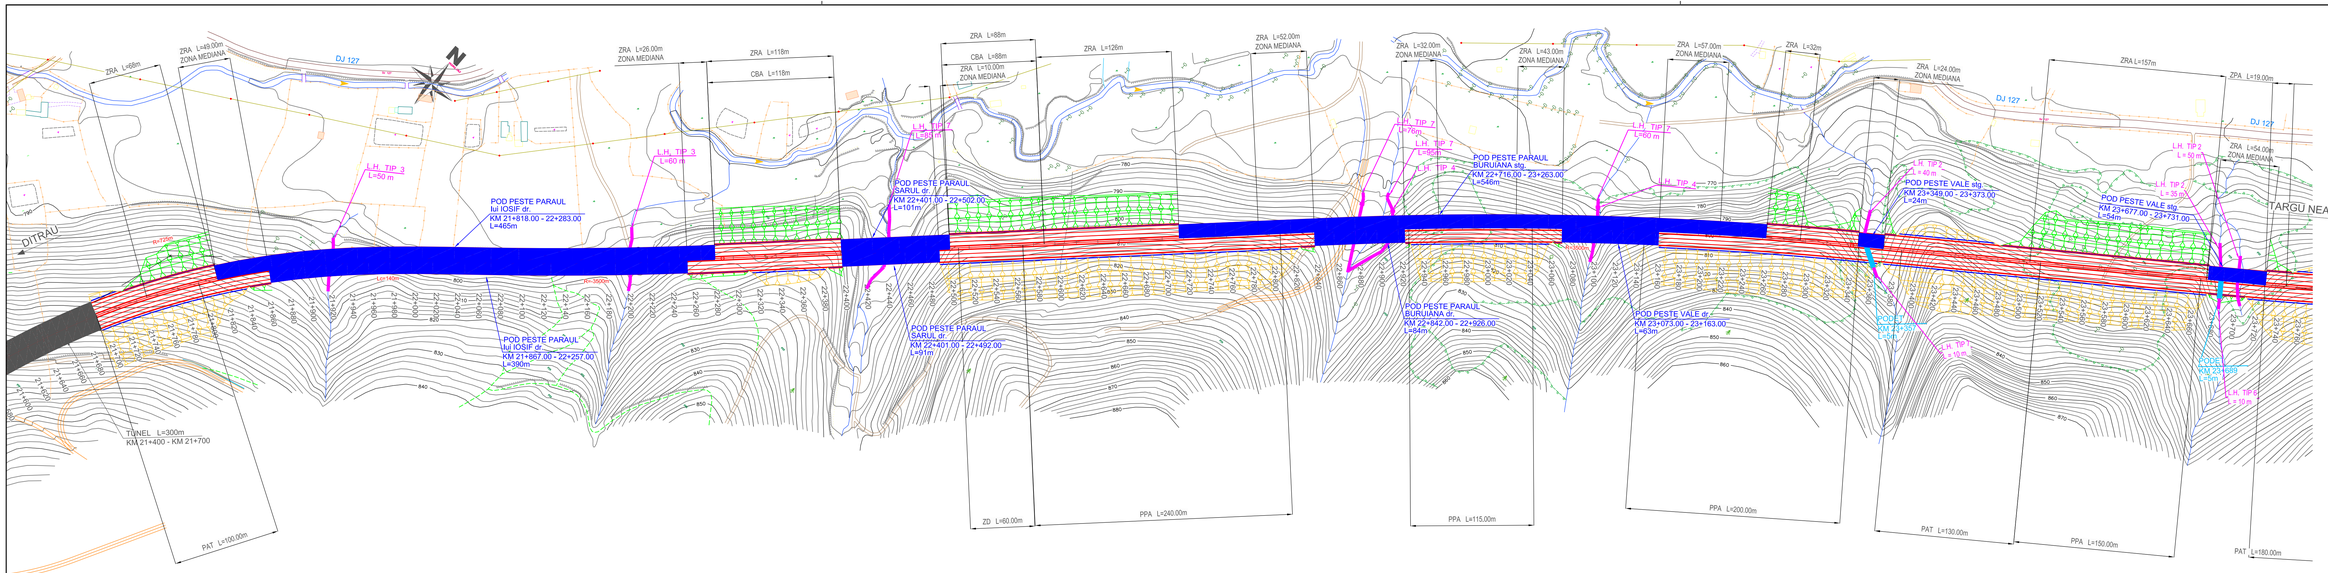

SUCEAVA
IASI
NEAMT
BACAU
INFRASTRUCTURA APLICABILA

BENEFICIAR

COMPANIA NATIONALA DE AUTOSTRAZI SI DRUMURI NATIONALE DIN ROMANIA

PROIECTANT

IPTANA S.A.

INVESTITIA

AUTOSTRADA DITRAU - TARGU NEAMT

CONTRACT Nr: 92 / 58623 / 4275

FAZA DE PROIECTARE

Studiu de Fezabilitate

Proiectat	Desenat
Ing.,M., Georgescu	Ing.,R., Georgescu
Verificat	Sef Proiect
Ing.,M., Morcianu	Ing.,V., Osman

LUCRARI DE DRUMURI

Scara: 1:2000

Data: IANUARIE 2011

PLAN DE SITUATIE

KM 21+600 - KM 23+760

Cod: IPT-SF-D-PS-017 | Rev. 0