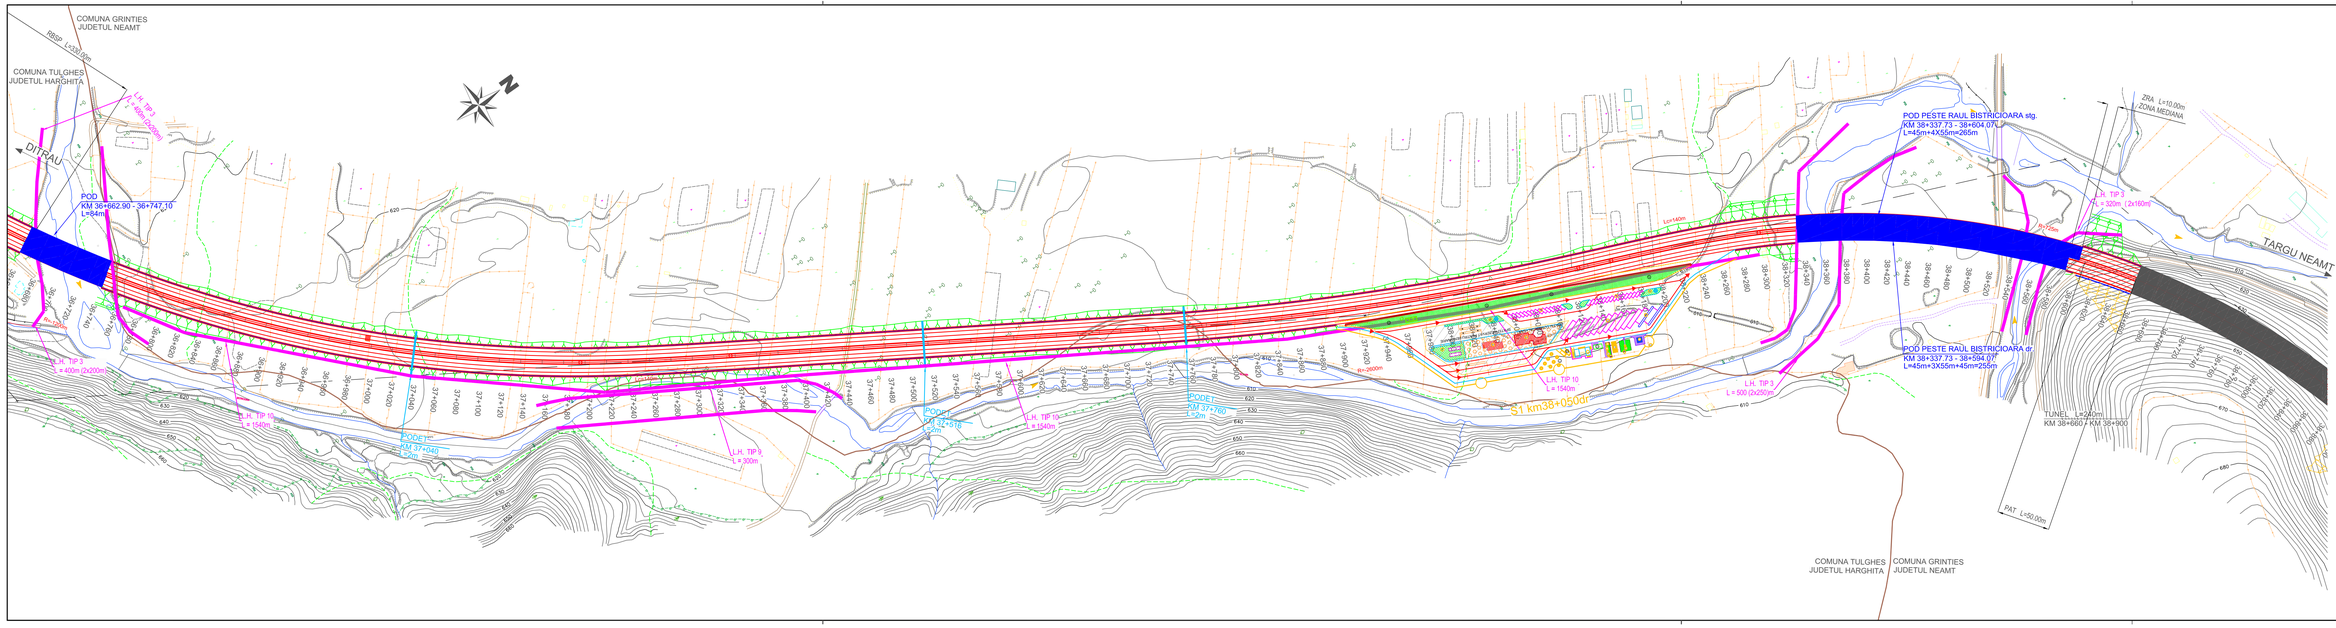

SUCEAVA
IASI
NEAMT
HARGHITA
BACAU

BENEFICIAR

COMPANIA NATIONALA DE AUTOSTRAZI SI DRUMURI NATIONALE DIN ROMANIA

PROIECTANT

IPTANA S.A.

INVESTITIA

AUTOSTRADA
DITRAU - TARGU NEAMT

CONTRACT Nr: 92 / 58623 / 4275

FAZA DE PROIECTARE

Studiu de Fezabilitate

Proiectat	Desenat
Ing.,M.,Georgescu	Ing.,R.,Georgescu
Verificat	Sef Proiect
Ing.,M.,Moriaanu	Ing.,V.,Osman

LUCRARI DE DRUMURI

Scara: 1:2000

Data: IANUARIE 2011

PLAN DE SITUATIE
KM 36+720 - KM 38+880

Cod: IPT-SF-D-PS-024 | Rev. 0