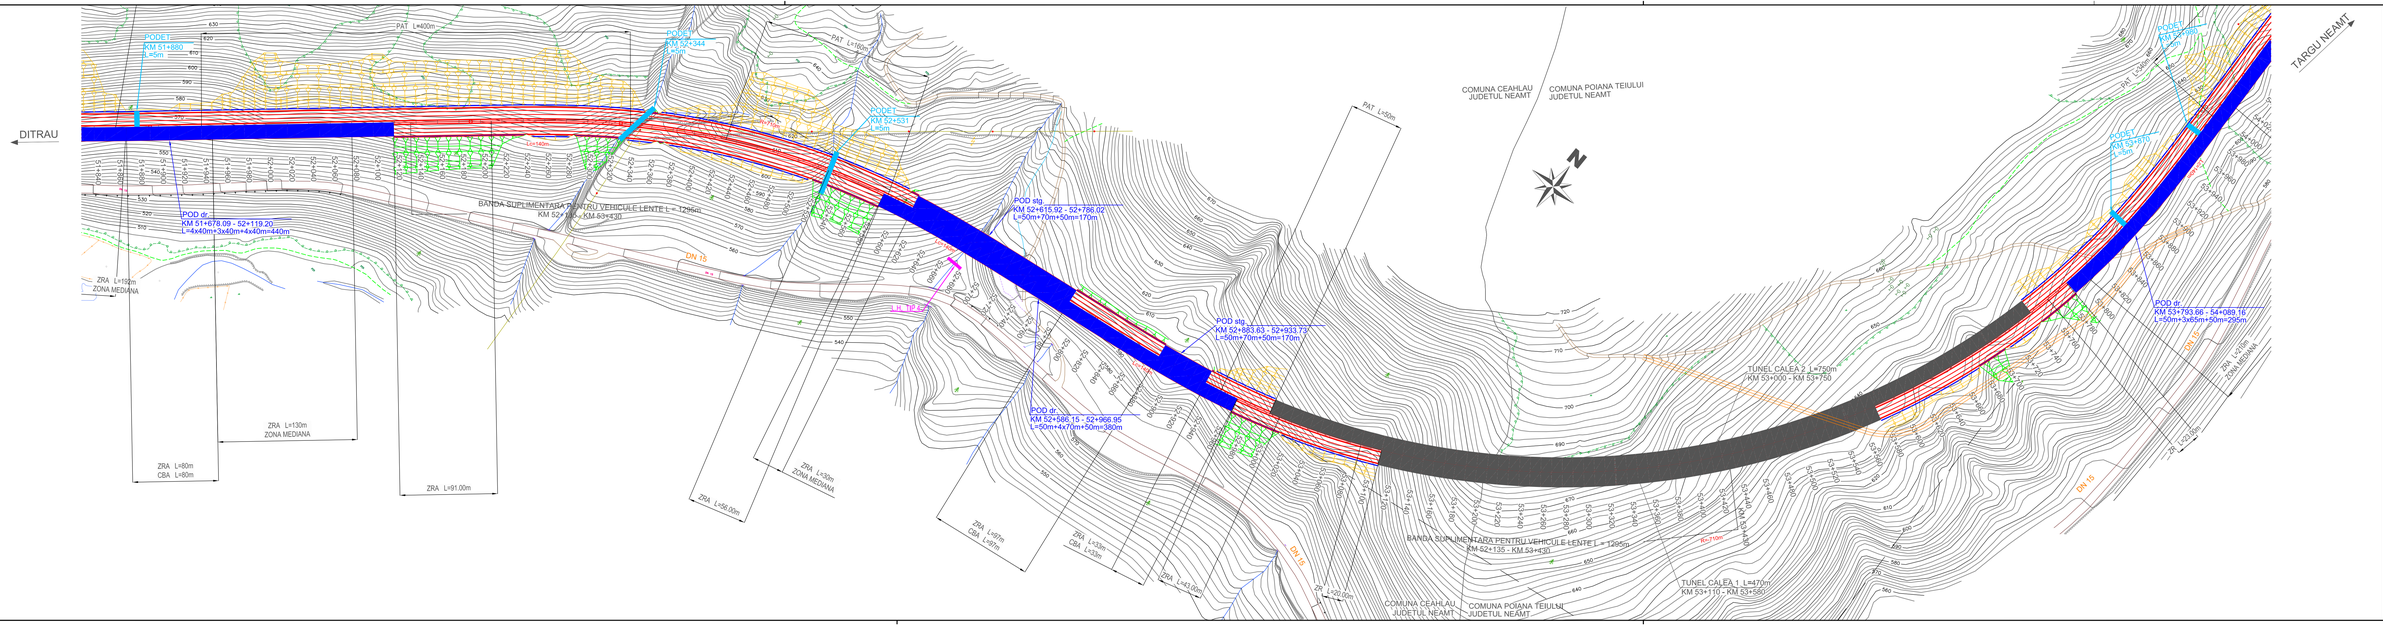
DITRAU
TARGU NEAMT
PODET
KM 51+880
L=45m
PODET
KM 52+344
L=45m
PODET
KM 52+531
L=45m
PODET
KM 53+670
L=45m
PODET
KM 53+810
L=45m
POD dr.
KM 51+678.09 - 52+119.20
L=4x40m+3x40m+4x40m=440m
POD stg.
KM 52+615.92 - 52+786.02
L=50m+70m+50m=170m
POD stg.
KM 52+883.83 - 52+933.73
L=50m+70m+50m=170m
POD dr.
KM 52+586.15 - 52+966.95
L=50m+4x70m+50m=380m
POD dr.
KM 53+793.66 - 54+089.16
L=50m+3x65m+50m=295m
BANDA SUPLIMENTARA PENTRU VEHICULE LENTE L = 1295m
KM 52+135 - KM 53+430
TUNEL CALEA 2 L=750m
KM 53+000 - KM 53+750
TUNEL CALEA 1 L=470m
KM 53+110 - KM 53+580
COMUNA CEAHLAU
JUDETUL NEAMT
COMUNA POIANA TEIULUI
JUDETUL NEAMT
PAT L=400m
PAT L=160m
PAT L=50m
ZRA L=192m
ZONA MEDIANA
ZRA L=130m
ZONA MEDIANA
ZRA L=80m
CBA L=80m
ZRA L=91.00m
ZRA L=56.00m
ZRA L=30m
ZONA MEDIANA
ZRA L=97m
CBA L=97m
ZRA L=33m
CBA L=33m
ZRA L=43.00m
ZRA L=50.00m
ZRA L=63.00m
ZONA MEDIANA
DN 16
LH 12 kV
BENEFICIAR
COMPANIA NATIONALA DE AUTOSTRAZI SI DRUMURI NATIONALE DIN ROMANIA
PROIECTANT
IPTANA S.A.
INVESTITIA
AUTOSTRADA
DITRAU - TARGU NEAMT
CONTRACT Nr: 92 / 58623 / 4275
FAZA DE PROIECTARE
Studiu de Fezabilitate
Proiectat
ing.,M.,Georgescu
Desenat
ing.,R.,Georgescu
Verificat
ing.,M.,Morcianu
Sef Proiect
ing.,V.,Osman
LUCRARI DE DRUMURI
Scara: 1:2000
Data: IANUARIE 2011
PLAN DE SITUATIE
KM 51+840 - KM 54+000
Cod: IPT-SF-D-PS-031
Rev. 0