ELEVATIE CALE

Scara 1:500

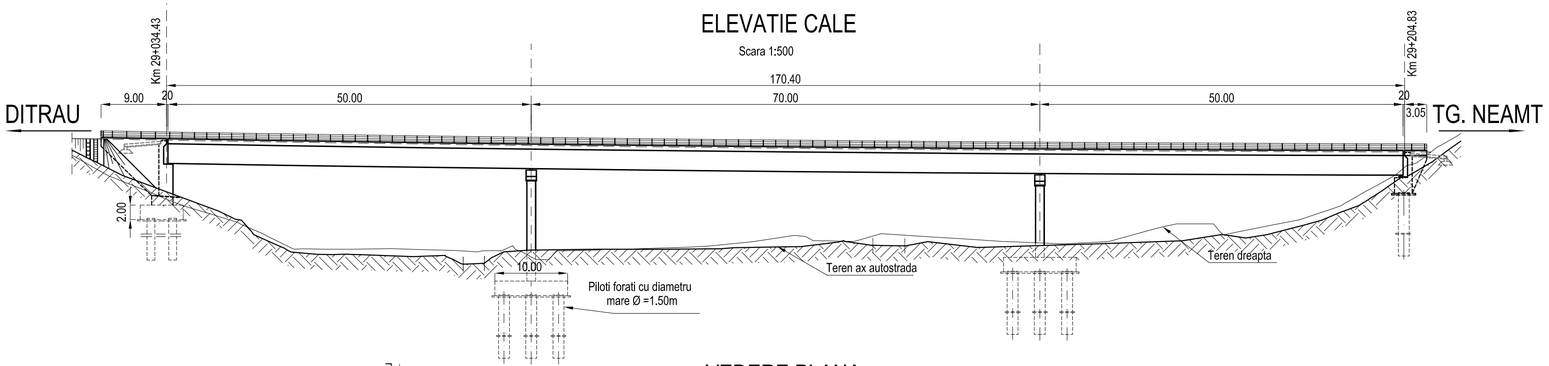

VEDERE PLANA

Scara 1:500

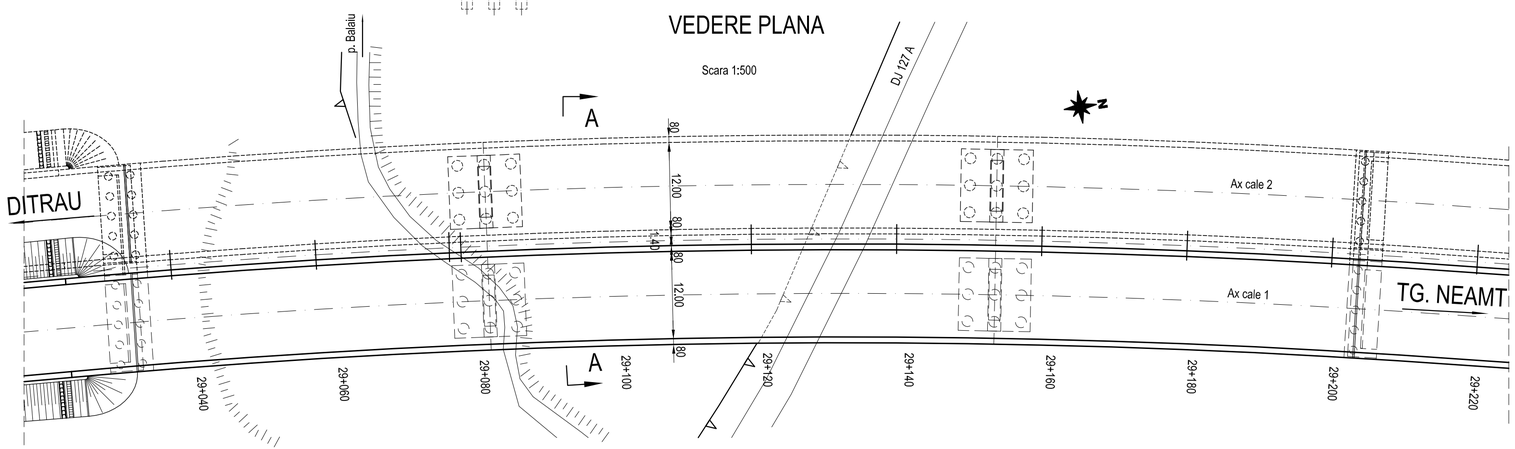

SECTIUNE TRANSVERSALA A-A

Scara 1:200

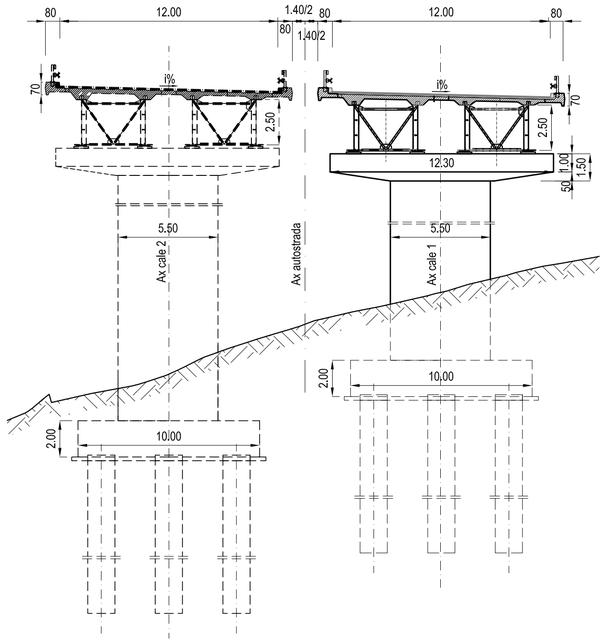

Convoi de calcul conform SR EN 1991-2-2005
Caracteristicile seismice ale zonei: a_g=0.16g,
Tc=0.70s conform cod P100-1/2006
Zona seismica "6" conform SR11100/1-1993
Categoria de importanta privind calitatea "B"

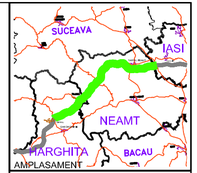

BENEFICIAR

COMPANIA NATIONALA DE AUTOSTRAZI SI DRUMURI NATIONALE DIN ROMANIA

PROIECTANT

IPTANA S.A.

INVESTITIA

AUTOSTRADA
DITRAU -TARGU NEAMT

CONTRACT Nr: 92 / 58623 / 4275

FAZA DE PROIECTARE
Studiu de Fezabilitate
Varianta optima
de construire

Proiectat	Desenat
Ing. A. Ghita	Ing. A. Ghita
Verificat	Sef Proiect
Ing. A. Tudor	Ing. V. Osman

LUCRARI DE PODURI

Scara: 1:500/1:200

Data: IANUARIE 2011

DISPOZITIE GENERALA

Pod km 29+034.43÷29+204.83
cale 1

Pod km 29+034.43÷29+204.83
cale 2

Cod: IPT-SF-P-DG-049 Rev. 0