

**BENEFICIAR**



COMPANIA NATIONALA DE AUTOSTRAZI SI DRUMURI NATIONALE DIN ROMANIA

**PROIECTANT**



**IPTANA S.A.**

**INVESTITIA**

AUTOSTRADA  
DITRAU -TARGU NEAMT

CONTRACT Nr: 92 / 58623 / 4275

**FAZA DE PROIECTARE**

Studiu de Fezabilitate

Proiectat ing. M.Pop	Desenat ing. M.Pop
Verificat ing. Nicoleta Avram	Sef Proiect ing. V. Osman

**LUCRARI DE PODURI**


Scara: 1:500, 1:200

Data: IANUARIE 2011

DISPOZITIE GENERALA  
POD  
KM 36+244.40 - KM 36+335.60


**ELEVATIE**

SC. 1:500

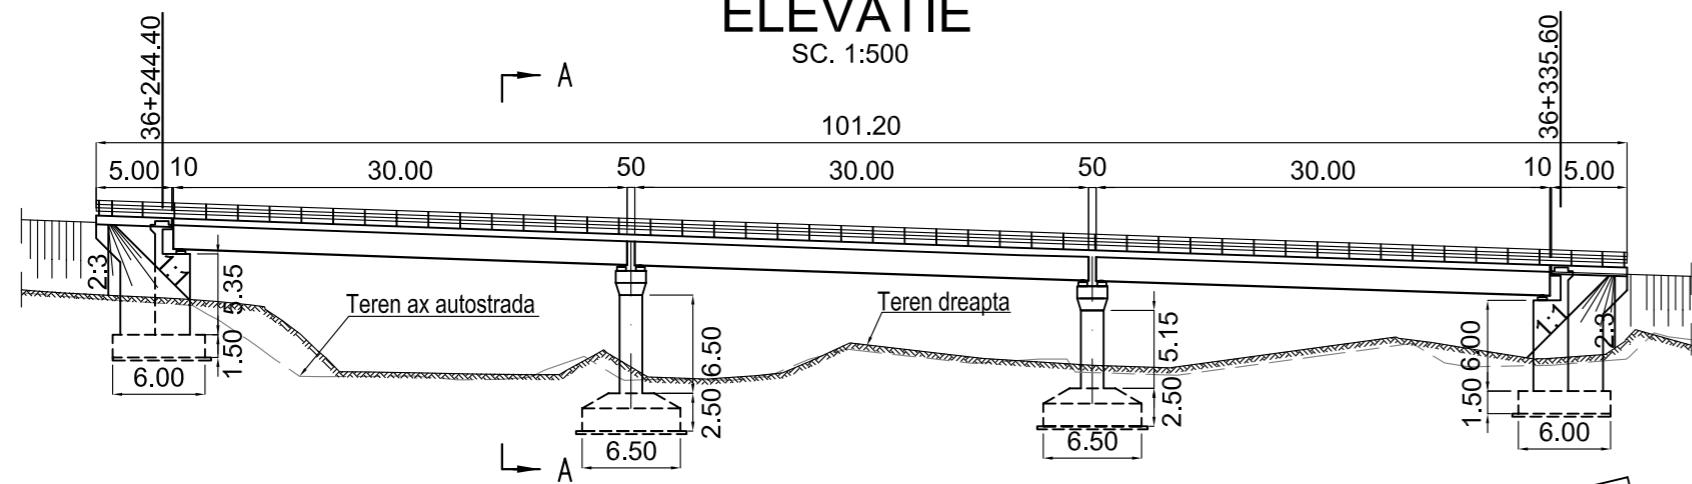


**PLAN**

SC. 1:500

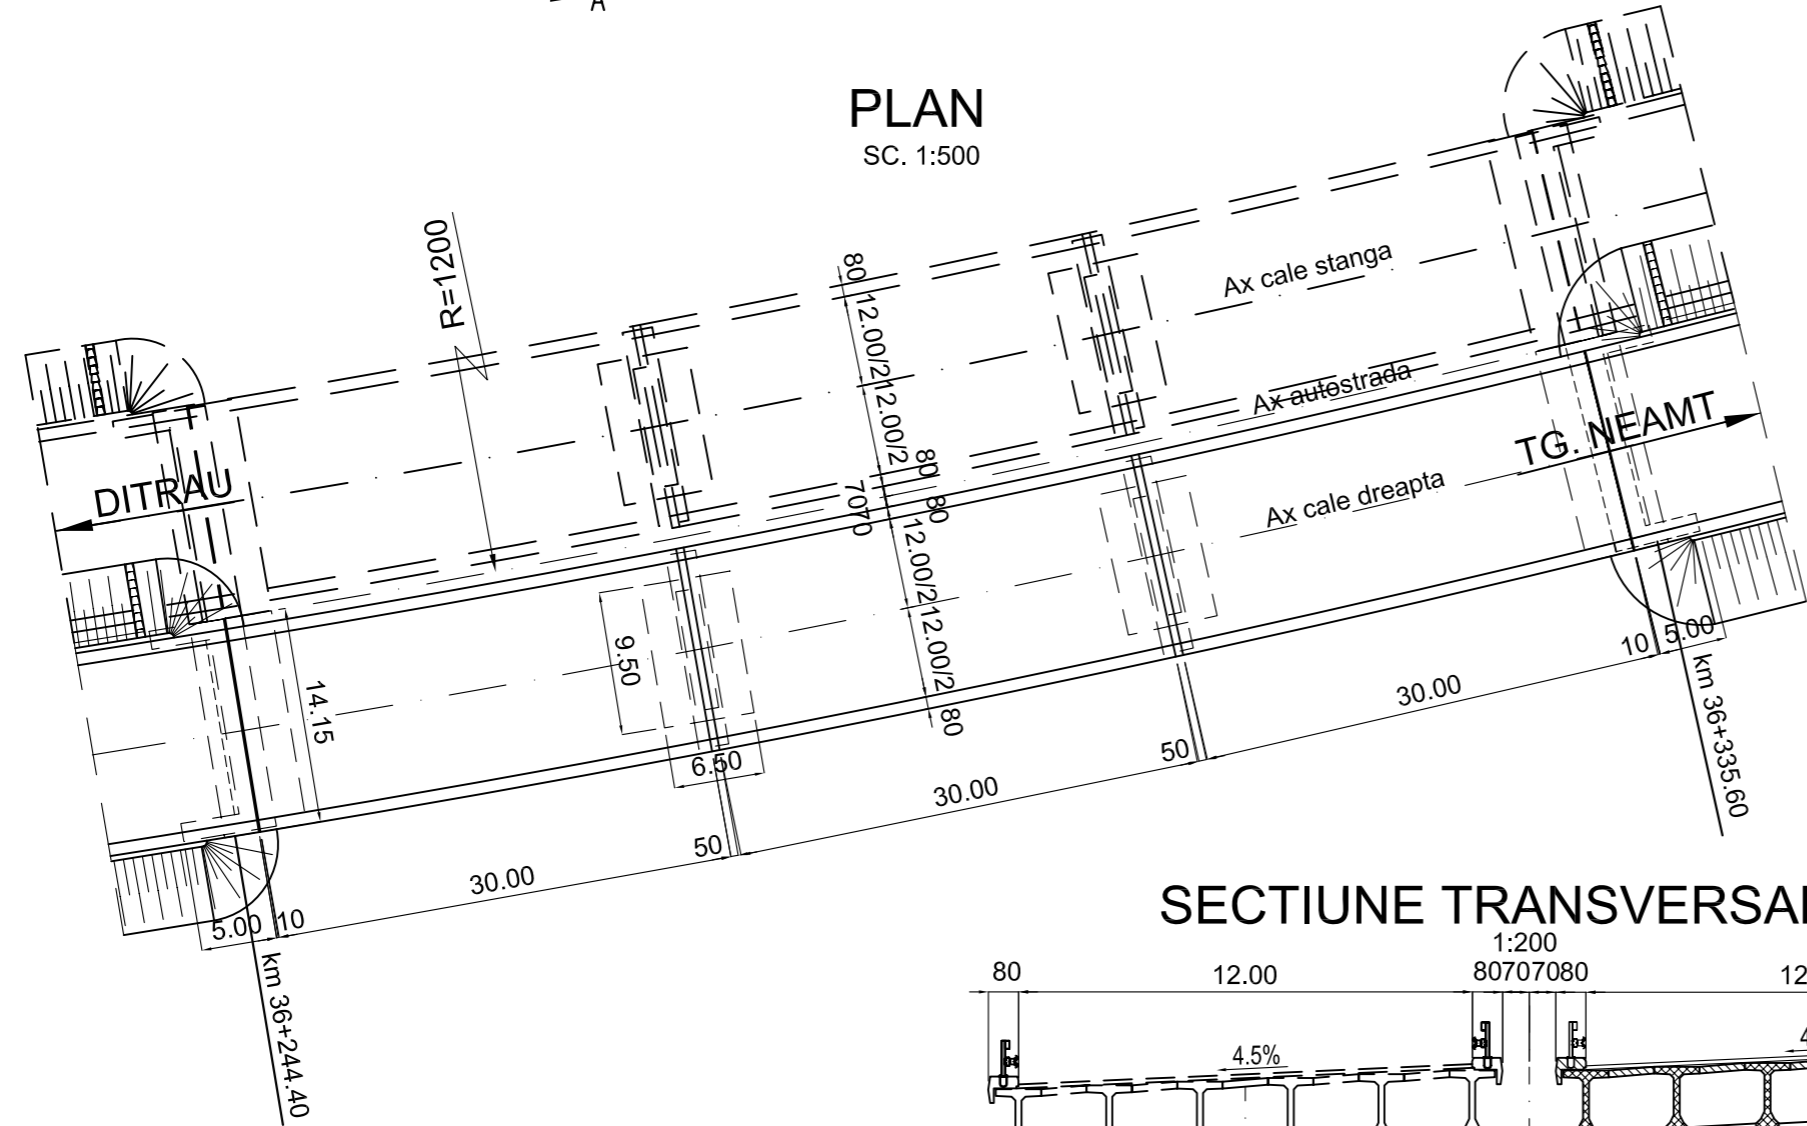

**SECTIUNE TRANSVERSALA A-A**

1:200

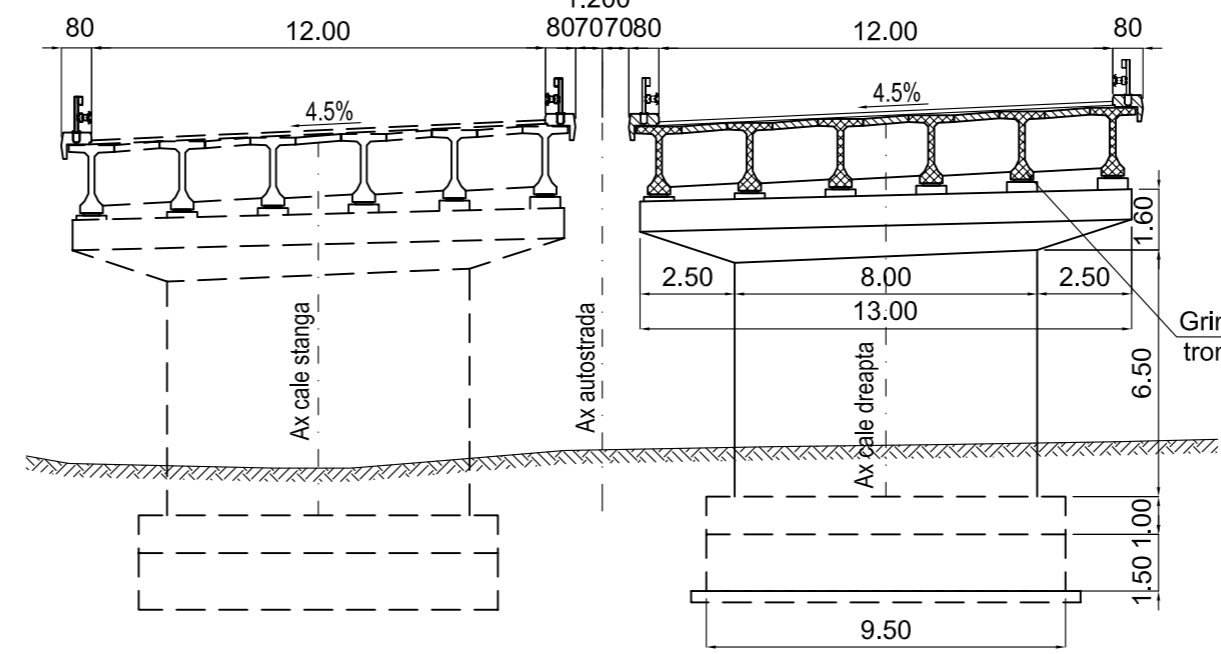

Grinzi prefabricate precomprimate  
tronsonate L=30.00m, h=1.80m

Convoi de calcul conform SR EN 1991-2-2005  
Caracteristicile seismice ale zonei:  $a_g=0.16g$ ,  
 $T_c=0.70s$  conform cod P100-1/2006  
Zona seismica "6" conform SR1100/1-1993  
Categoria de importanta privind calitatea "B"